


RZUT PARTERU
SKALA 1:200

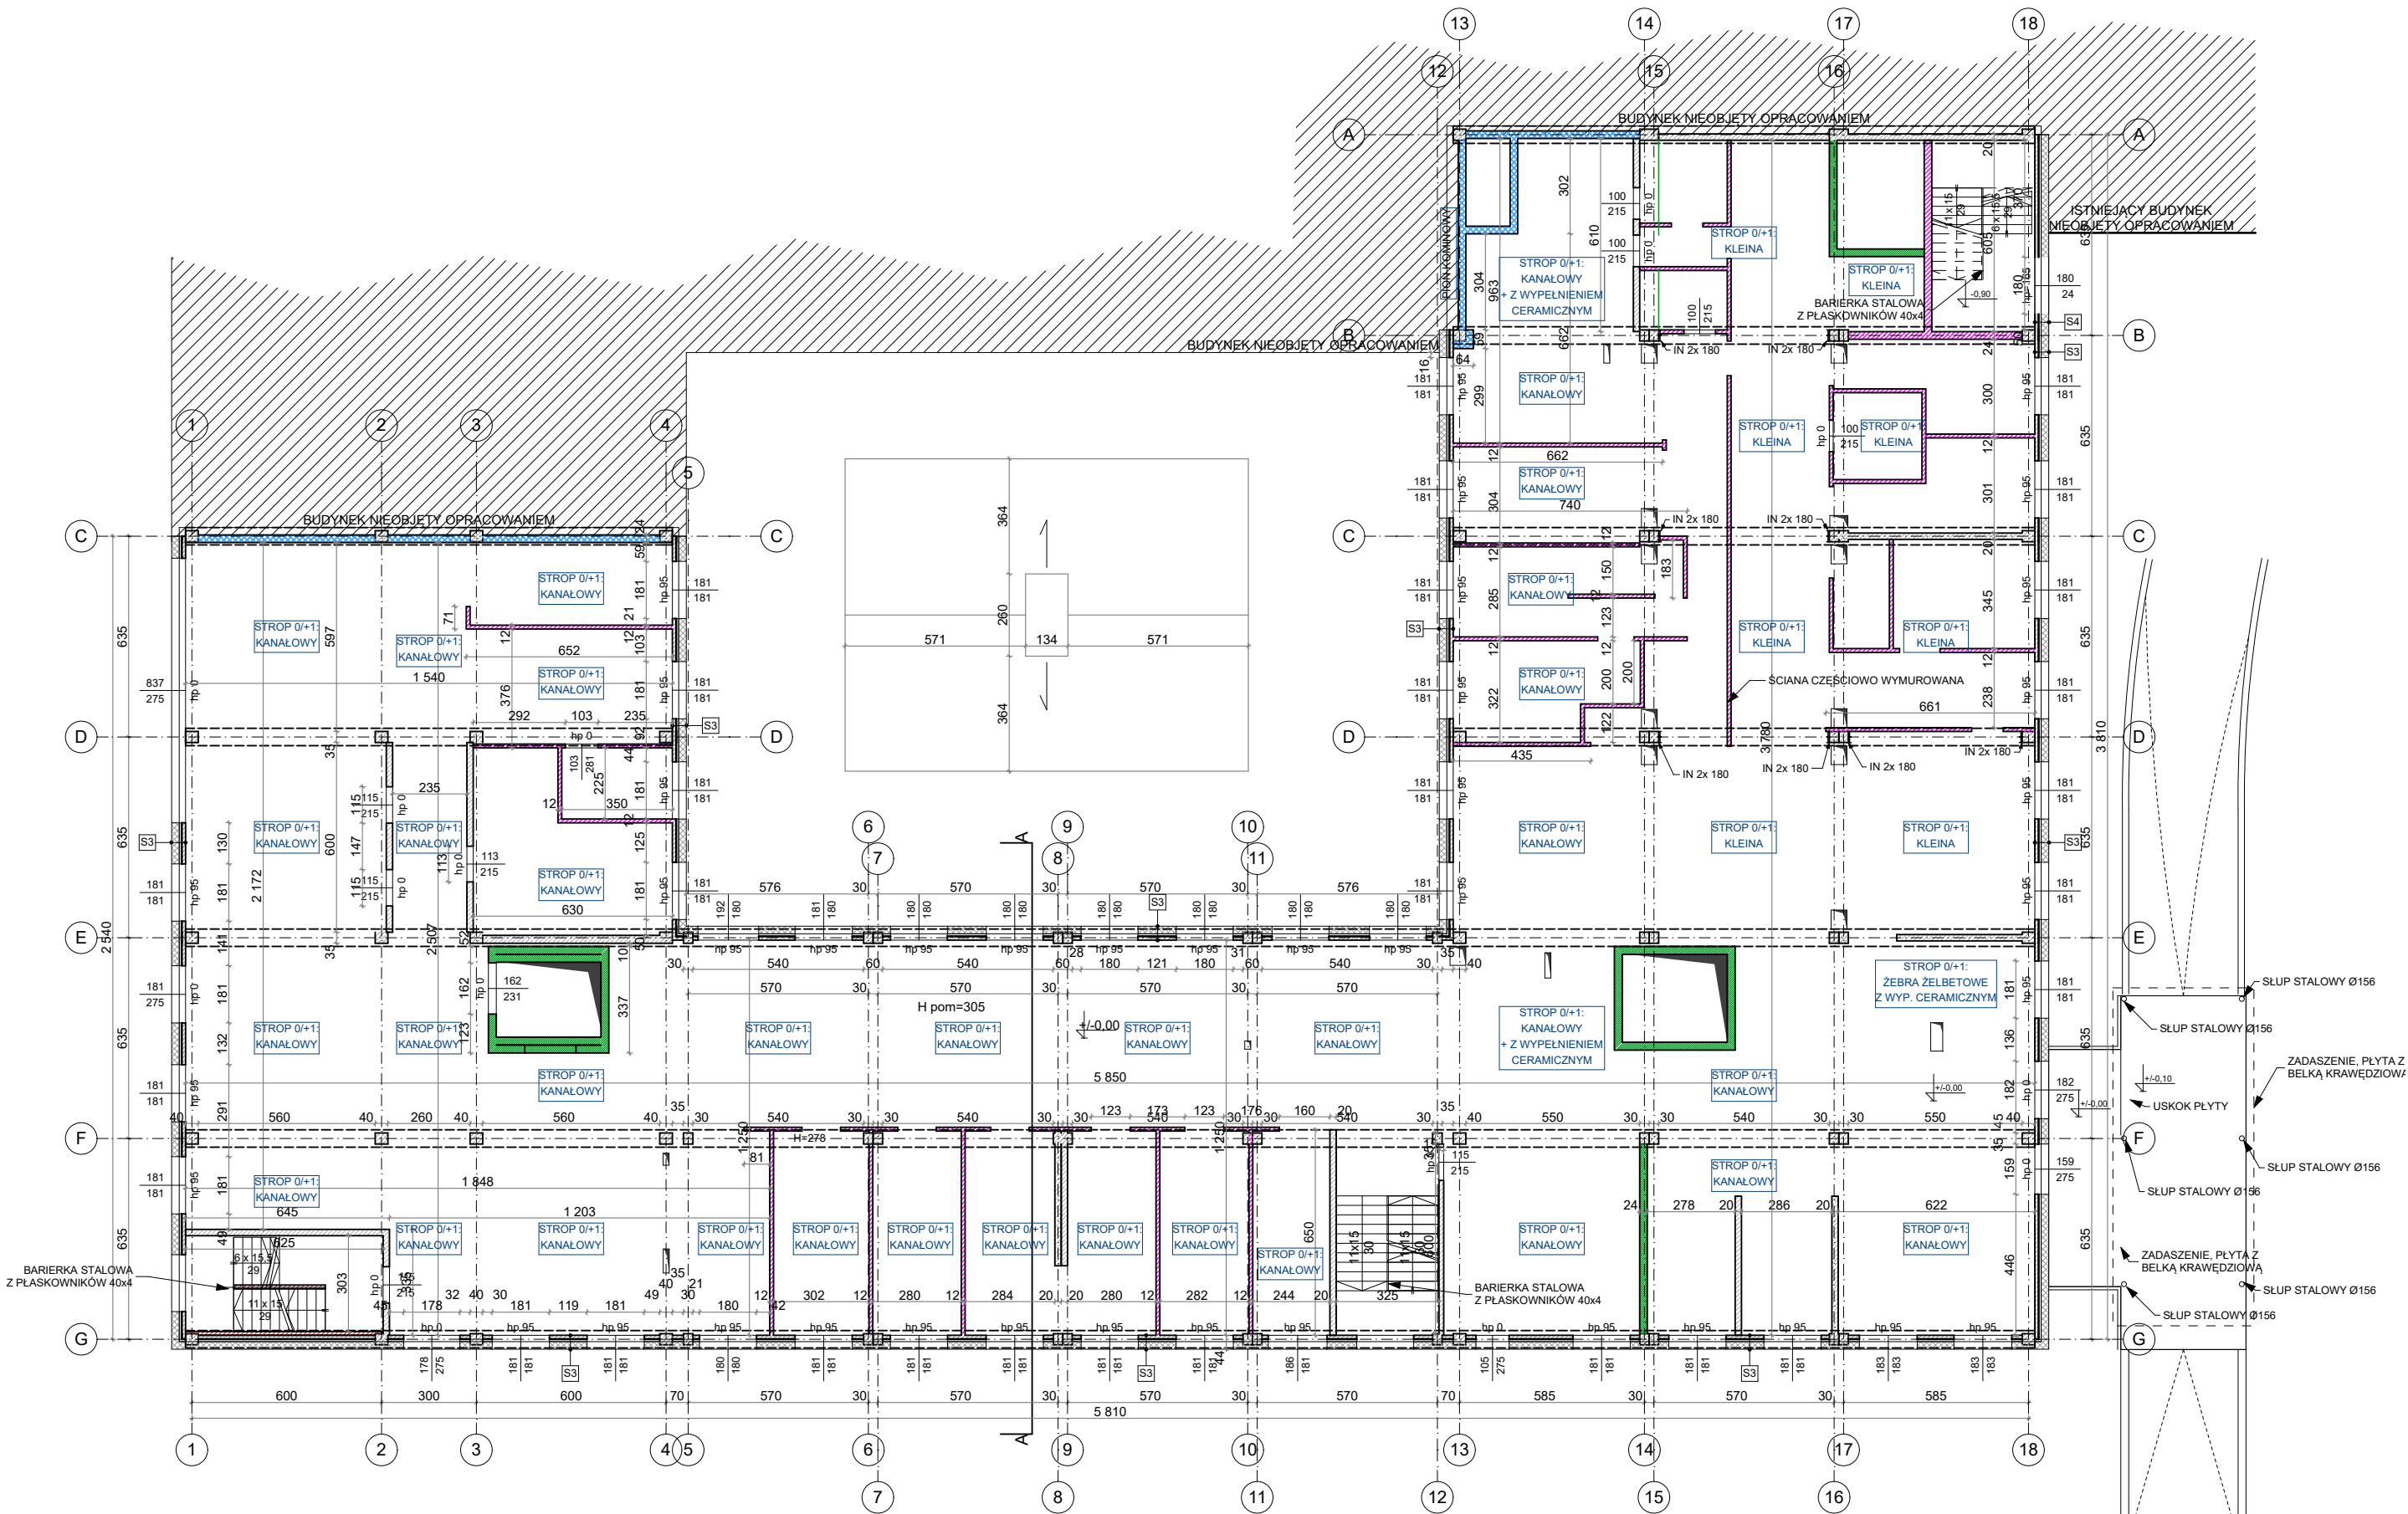

LEGENDA:

- ŚCIANY ŻELBETOWE 25
- ŚCIANY ŻELBETOWE 20
- ŚCIANY SUPOREX 24
- ŚCIANY BLOCZKI BETONOWE 25
- ŚCIANY DZIURAWKA 12
- ŚCIANA CERAMICZNA MUROWANA

S1	ŚCIANA ZEWNĘTRZNA	
	ściana żelbetowa	25 cm
	papa x 3	2 cm
	puszta wypełniona styropianem	6 cm
	cegła pełna	12 cm
S2	ŚCIANA ZEWNĘTRZNA	
	ściana żelbetowa	25 cm
	papa x 3	2 cm
	puszta wypełniona styropianem	6 cm
	błoczek betonowe	12 cm
S3	ŚCIANA ZEWNĘTRZNA	
	błoczek ceramiczne	12 cm
	puszta wypełniona styropianem	8 cm
	suporex	24 cm
S4	ŚCIANA ZEWNĘTRZNA	
	cegła ceramiczna pełna	12 cm
	puszta wypełniona styropianem	8 cm
	suporex	24 cm
S5	ŚCIANA ZEWNĘTRZNA ŻELBETOWA	
	ściana żelbetowa	25 cm
S6	ŚCIANA ZEWNĘTRZNA WENTYLATORNI	
	błoczek betonowe	12 cm
	puszta wypełniona styropianem	12 cm
	suporex	24 cm

UWAGA: wszystkie wymiary należy sprawdzić i domierzyć na placu budowy.

JEDNOSTKA PROJEKTOWA:

STUDIO PROJEKTOWE AB

arch. Marek Antoszczyszyn, arch. Andrzej Buko
ul. Królowej Jadwigi 23/11a, 70-262 Szczecin
tel: (+48) 91 488 54 24, fax: (+48) 91 431 03 57
email: abstudio.szczecin@gmail.com
tel: (+48) 728 484 360



INWESTOR:	SPSP ZOZ w Suwałkach ul. Szpitalna 62 16-400 Suwałki		
TEMAT:	Inwentaryzacja ogólnobudowlana budynku przy Specjalistycznym Psychiatrycznym Samodzielnym Publicznym Zakładzie Opieki Zdrowotnej w Suwałkach przy ul. Szpitalnej		
OBIEKT:	Suwałki, ul. Szpitalna działka nr ewid. nr 21210/11, 21210/4 , obręb 0002 gmina M. Suwałki, powiat Suwałki		
TYTUŁ RYS.:	RZUT PARTERU		
FUNKCJA:	IMIĘ I NAZWISKO:	NR UPRAWNIENI	PODPIS
GŁÓWNY PROJ.:	mgr inż. arch. Marek Antoszczyszyn	1/Sz/94	
PROJEKTOWAŁ:	mgr inż. arch. Andrzej Buko mgr inż. arch. Alicja Fluk mgr inż. arch. Monika Żelichowska		
NR PROJEKTU AB/04/2024	DATA: II.2024r.	SKALA 1:200	NR RYS. 102
	FAZA: Inwentaryzacja		
	BRANŻA: Architektura		
Projekt chroniony prawem autorskim. Kopiowanie bez zgody Studia Projektowego AB zabronione.			