


RZUT DACHU
SKALA 1:200

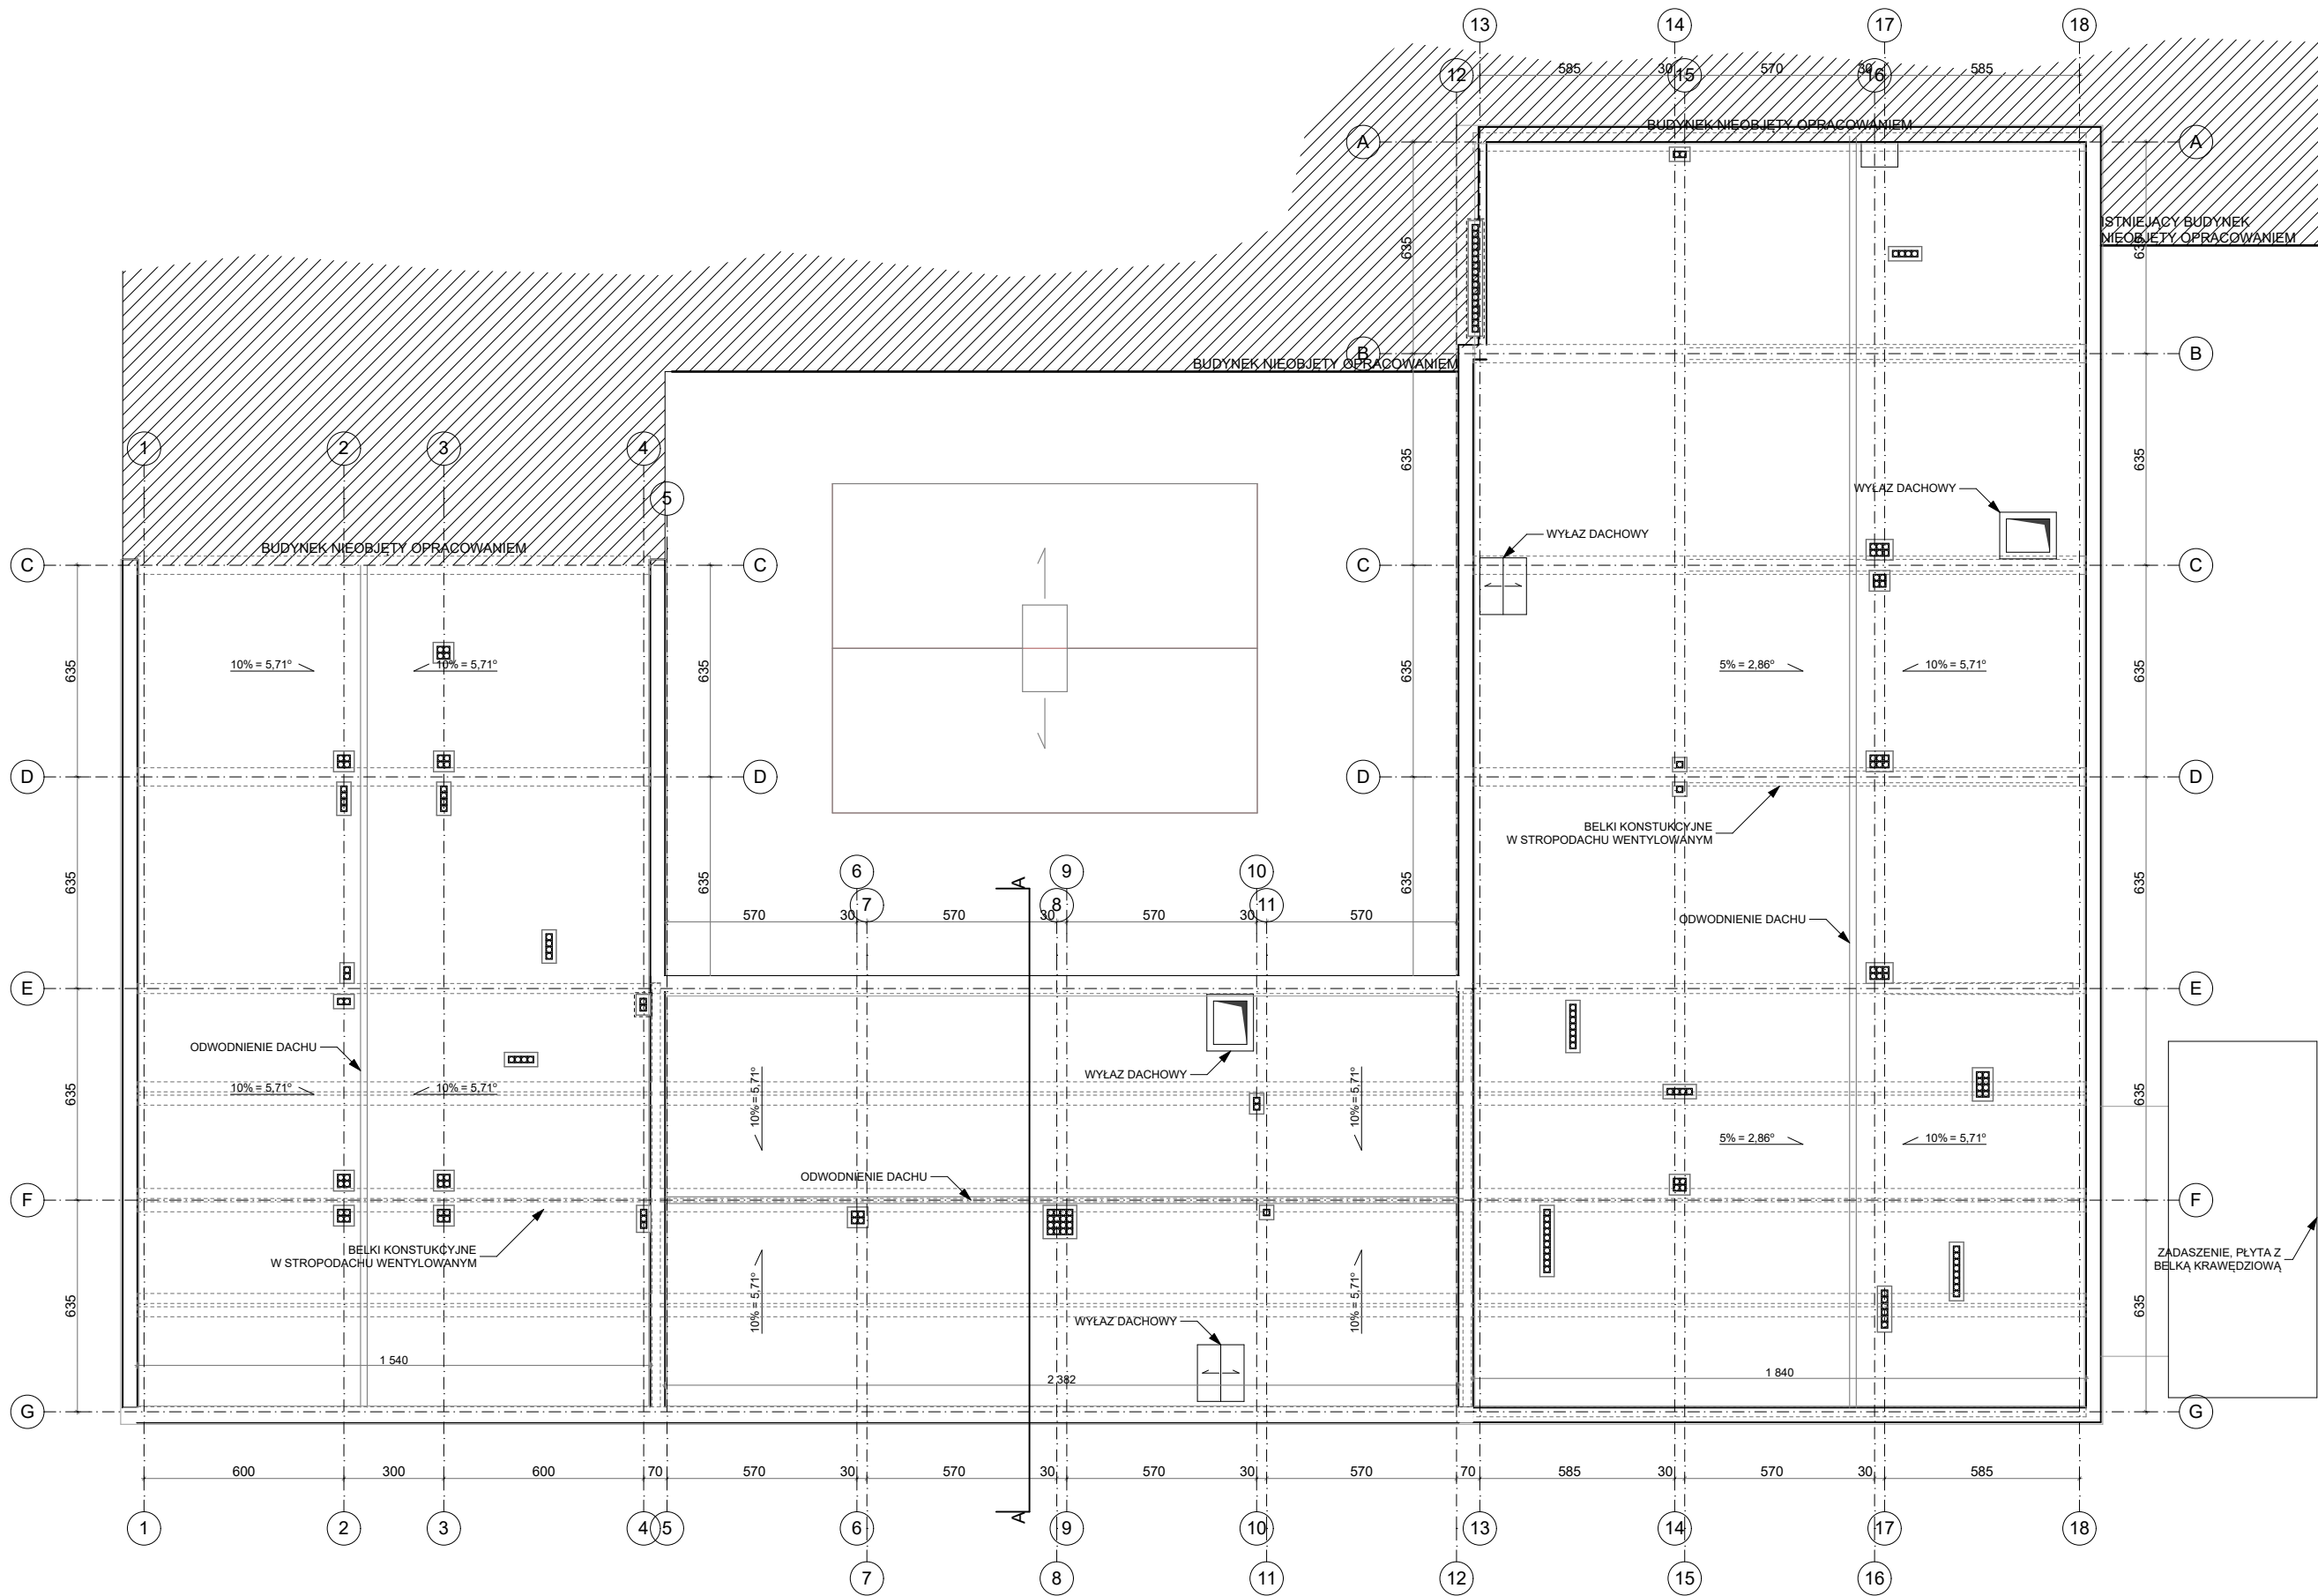

UWAGA: wszystkie wymiary należy sprawdzić i domierzyć na placu budowy.

JEDNOSTKA PROJEKTOWA:			
STUDIO PROJEKTOWE AB			
arch. Marek Antoszczyszyn, arch. Andrzej Buko			
ul. Królowej Jadwigi 23/11a, 70-262 Szczecin			
tel: (+48) 91 488 54 24, fax: (+48) 91 431 03 57			
email: abstudio.szczecin@gmail.com			
tel: (+48) 728 484 360			
INWESTOR:	SPSP ZOZ w Suwałkach ul. Szpitalna 62 16-400 Suwałki		
TEMAT:	Inwentaryzacja ogólnobudowlana budynku przy Specjalistycznym Psychiatrycznym Samodzielnym Publicznym Zakładzie Opieki Zdrowotnej w Suwałkach przy ul. Szpitalnej		
OBIEKT:	Suwałki, ul. Szpitalna działka nr ewid. nr 21210/11, 21210/4, obręb 0002 gmina M. Suwałki, powiat Suwałki		
TYTUŁ RYS.:	RZUT DACHU		
FUNKCJA:	IMIĘ I NAZWISKO:	NR UPRAWNIENI	PODPIS
GŁÓWNY PROJ.:	mgr inż. arch. Marek Antoszczyszyn	1/Sz/94	
PROJEKTOWAŁ:	mgr inż. arch. Andrzej Buko		
	mgr inż. arch. Alicja Fiuk		
	mgr inż. arch. Monika Żelichowska		
NR PROJEKTU	DATA:	SKALA	NR RYS.
AB/04/2024	II.2024r.	1:200	104
	FAZA:		
	Architektura		
Projekt chroniony prawem autorskim. Kopiowanie bez zgody Studia Projektowego AB zabronione.			