




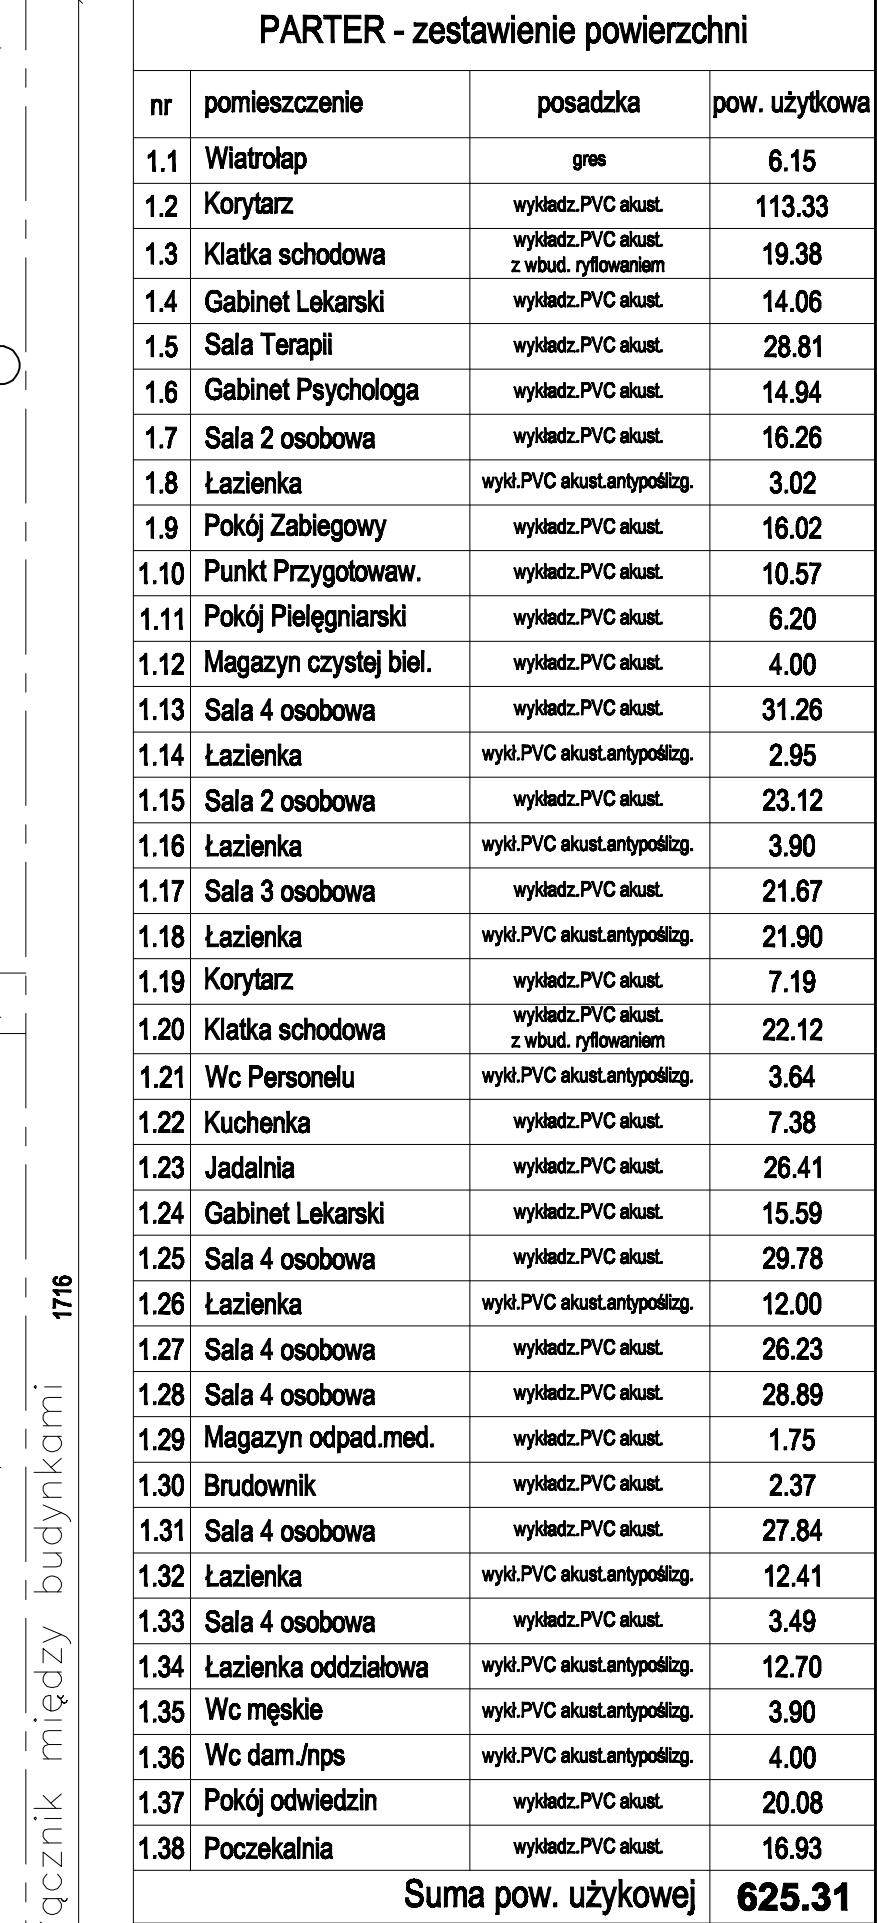


Pn



LEGENDA :

-  istniejące ściany
-  ściany przeznaczone do wyburzenia
-  projektowane ściany - gazobeton
-  **projektowane ściany - silikat**
-  projektowane ściany - bloczki betonowe

UWAGA:
Wszystkie wymiary sprawdzić w naturze!

Wentylacja mechaniczna :
centrale wentylacyjne, kanały wentylacyjne
nawiewno-wywiewne, czerpnie powietrza
wg proj. wentylacji części sanitarnej.

Pochwyty na wys. 90 cm wg rys. detalu
Odbojnice na wys. 55 cm wg rys. detalu

PRAWOWNIA PROJEKTOWA "AR.-H." - Ryszard Rybak			
Suwałki ul.Klonowa 43/47			
Temat:	PRZEBUDOWA, ROZBUDOWA I NADBUDOWA ZE ZMIANĄ SPOSOBU UŻYTKOWANIA BUDYNKU TECHNICZNEGO NA POTRZEBY SZPITALA PSYCHIATRYCZNEGO		SKALA 1:50
Adres:	ul. Róża 67A Suwałki Dł. nr 21212/11		
Rysownik:	RZUT PARTERU		03.2015
Projektant:	mgr inż. arch. Jowita Pietrasiewicz upr. 2/2006/W/M	arch. Ryszard Rybak	NR RYS.
Sprawdzający:	mgr inż. arch. Tomasz W. Ryskowski	upr. SUW 28/89	A3