


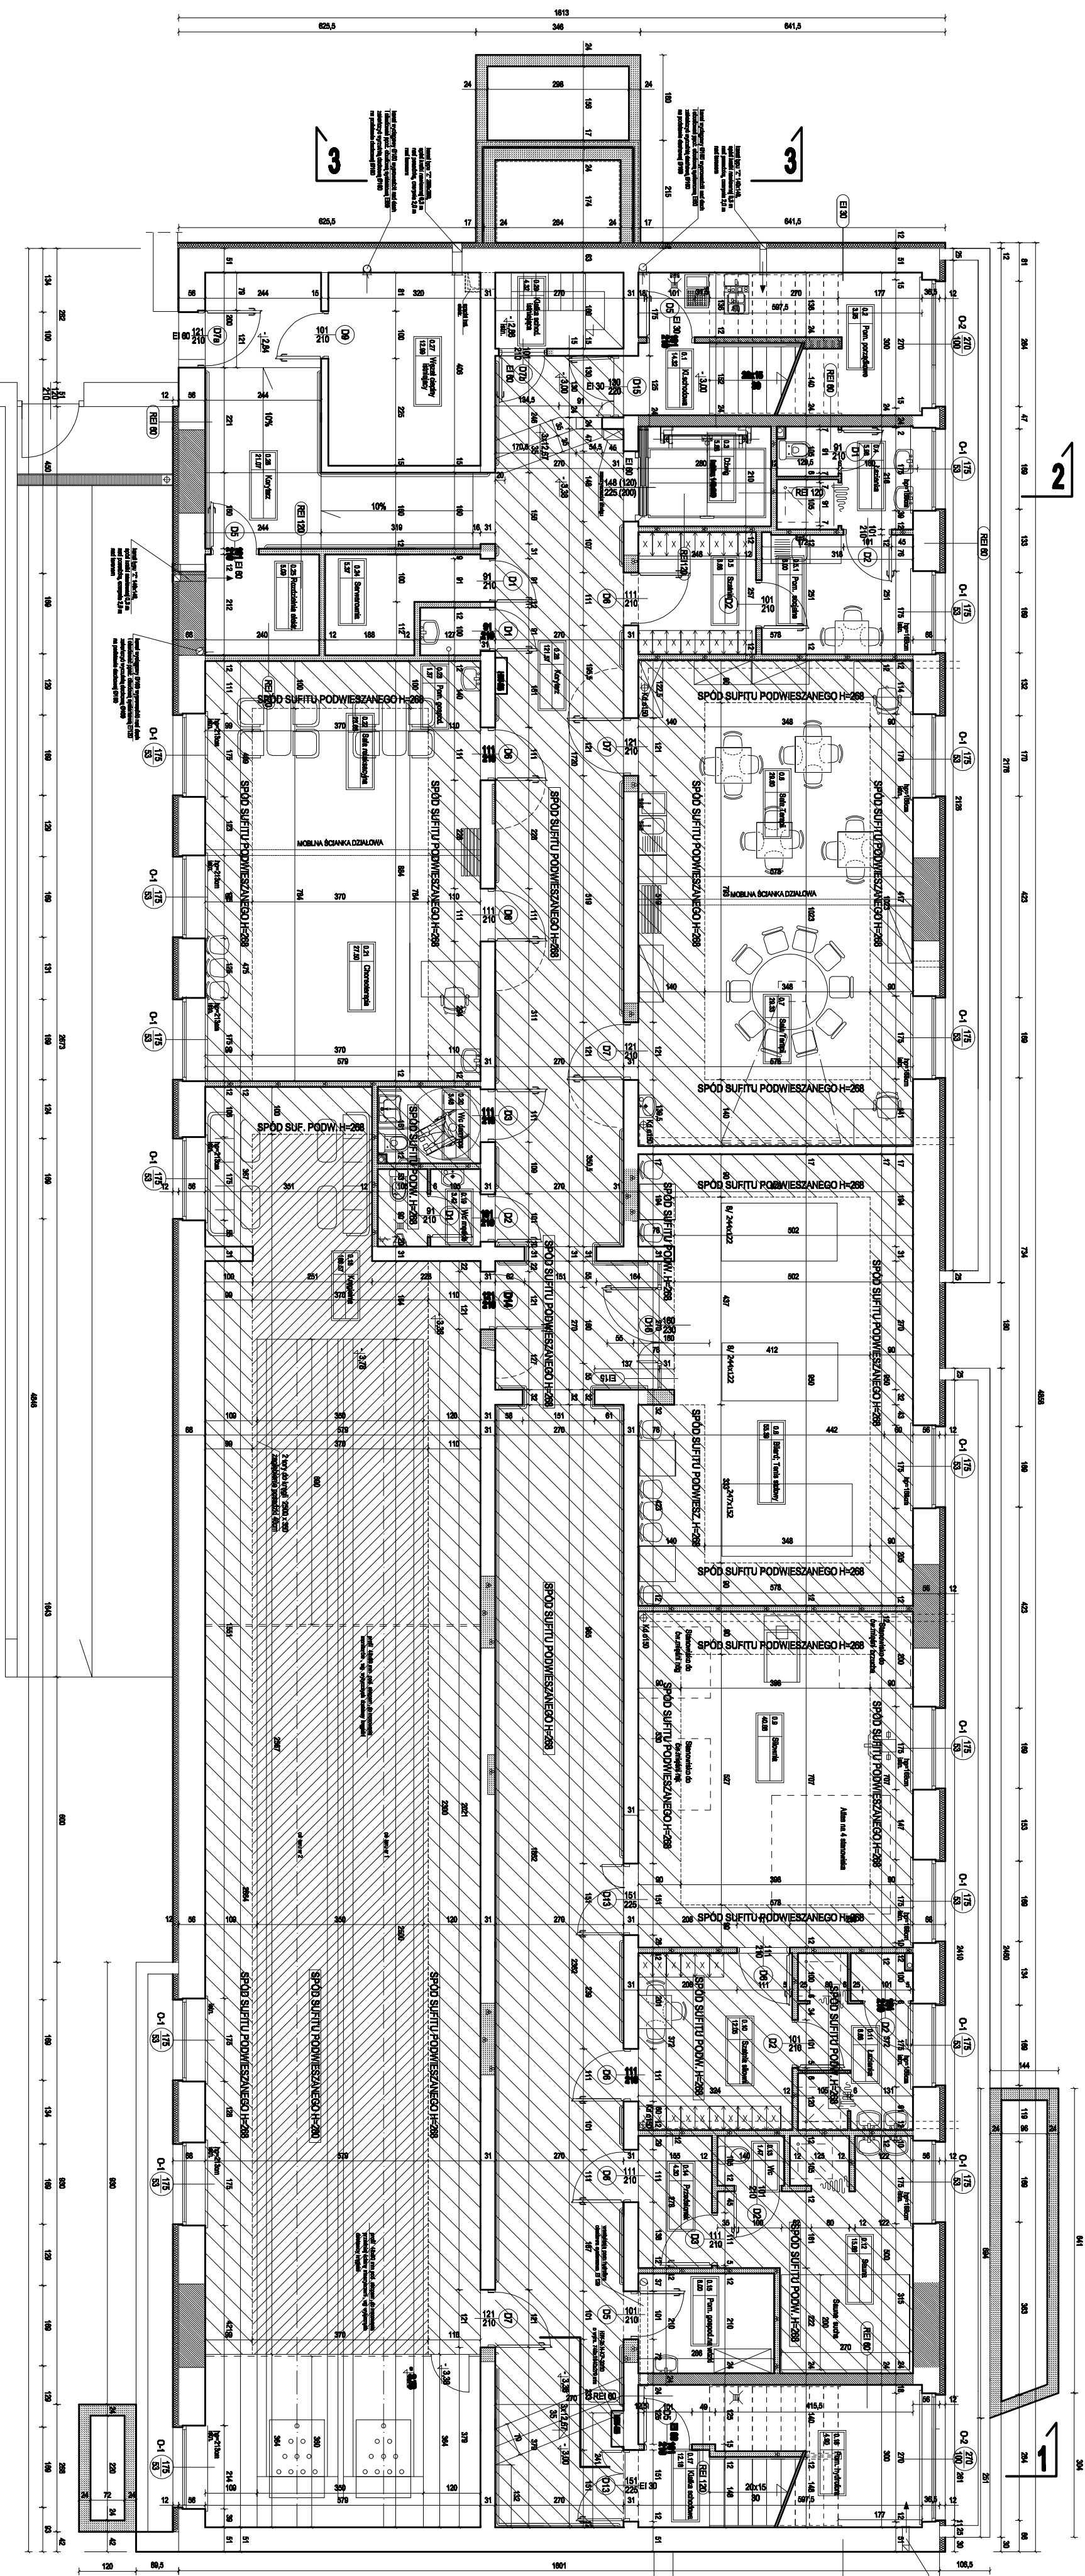




RZUT PIWNIC skala 1:100
RZUT SUFITÓW PODWIESZANYCH

[illegible]

LEGENDA:

-  ścieżka ścieżki
-  ścieżka przeznaczona do wyłączenia
-  przygotowania ścieżki - gościn
-  przygotowania ścieżki - ogóln
-  przygotowania ścieżki - teraźni i nadchodzący

[illegible]