


RZUT PIWNIC skala 1:100

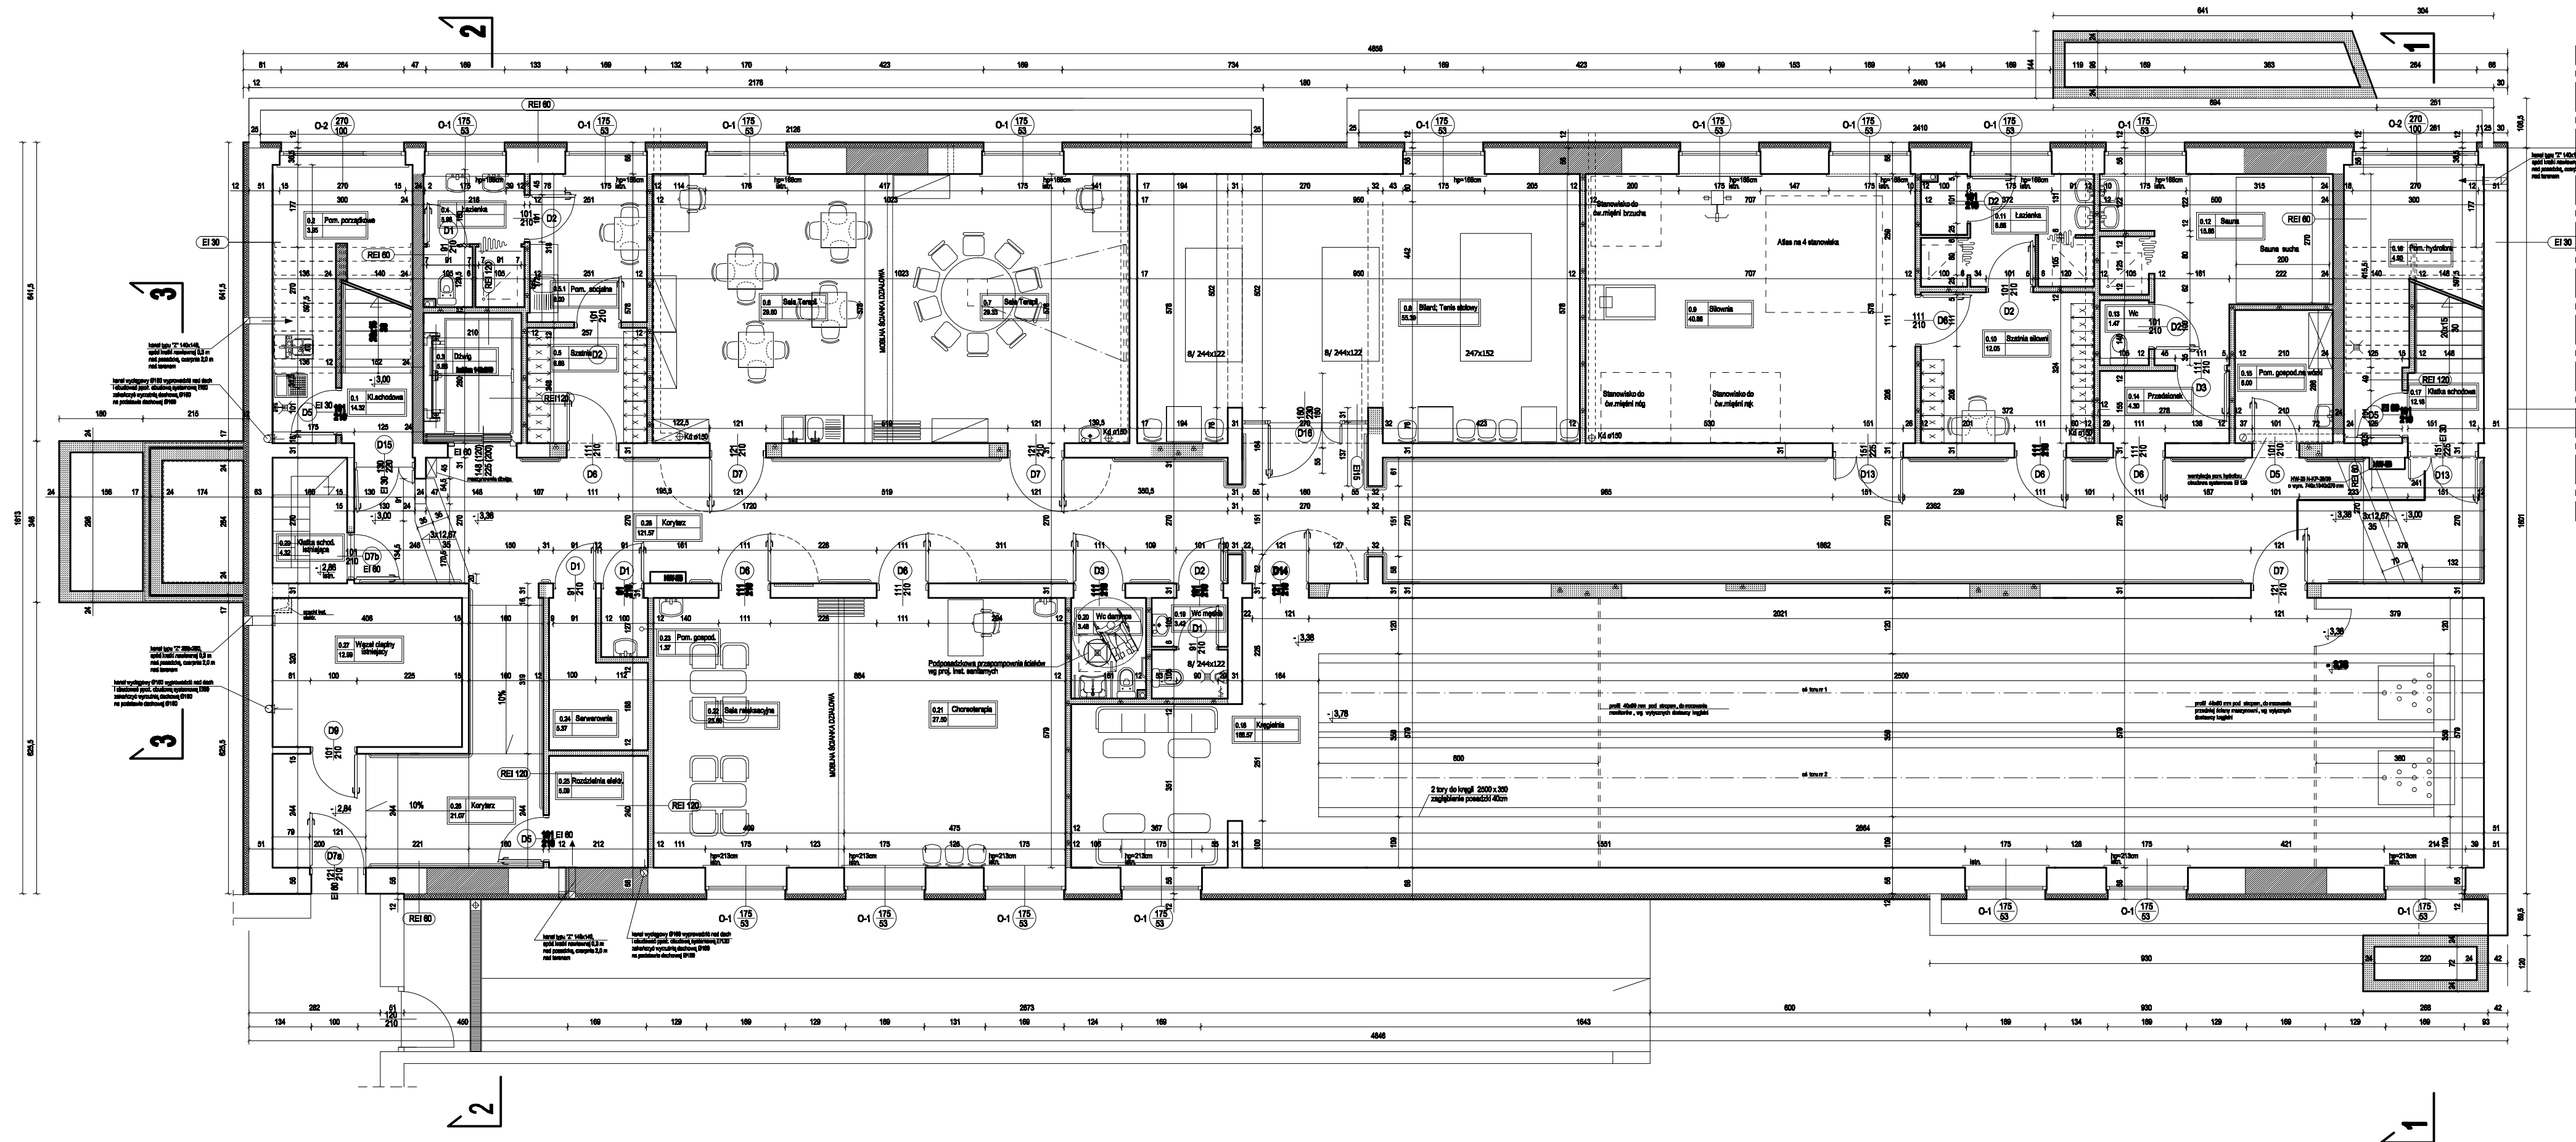

PIWNICA - ZESTAWIENIE MATERIAŁÓW	
POCHWYTY	79,5 mb długości
ODBOJNICE	96,3 mb długości
NAROŻNIKI	56 szt.

- Pochwyty wg. rys. detalu - Rys nr A15
- Pochwyty montować na wys. 85 cm /w osi pochwyty/
Do obliczeń przyjęto pochwyty montowane w korytarzu

- Odbojnice wg. rys. detalu - Rys nr A16
- Odbojnice montować na wys. 55 cm /w osi odbojnic/

Do obliczeń przyjęto odbojnice montowane w korytarzu

UWAGA:
Wszystkie wymiary sprawdzić w naturze!

PRACOWNIA PROJEKTOWA "AR-EL" - Rysward Rybak Sewerski ul.Kłosewa 43/47			
Temat:	PRZEDSIĘWZIECIE, ROZKŁADOWA I INŻYNIERIA ZADZIAŁANIA WOPRÓCZ UŻYTKOWANIA WODNYCH TECHNICZNOŚĆ NA POTRZEBY REPERTAŁU PRZYCHYTACIENSKO		
Adres:	ul. Jędr. 6a, Sewerski Dm. w 2123171		SKALA: 1:100
Rysownik:	RZUT FIAWIK POCITYWY, GOSPODARSTWA, NARZĘDZI - ZESTAWIENIE		60.301
Projektant:	mgr inż. arch. Jolanta Ptaszewska	mgr inż. arch. Ryszard Rybak	NR RYS.
Opis:	mgr inż. arch. Sewerski Dm. w 2123171		
Opis:	mgr inż. arch. Sewerski Dm. w 2123171		