PRZEKRÓJ PIONOWY
skala 1:50

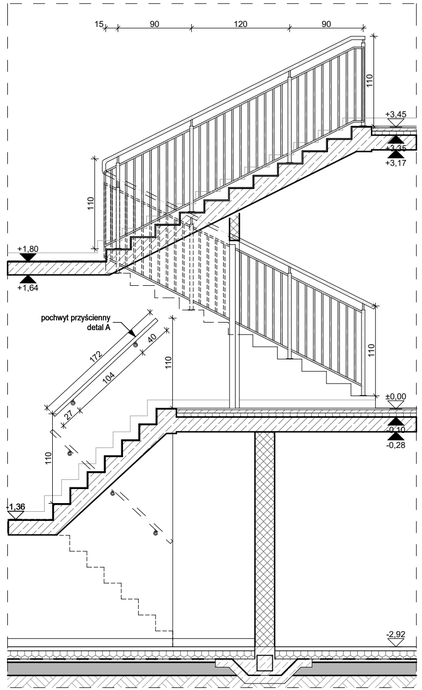

PRZEKRÓJ I - I

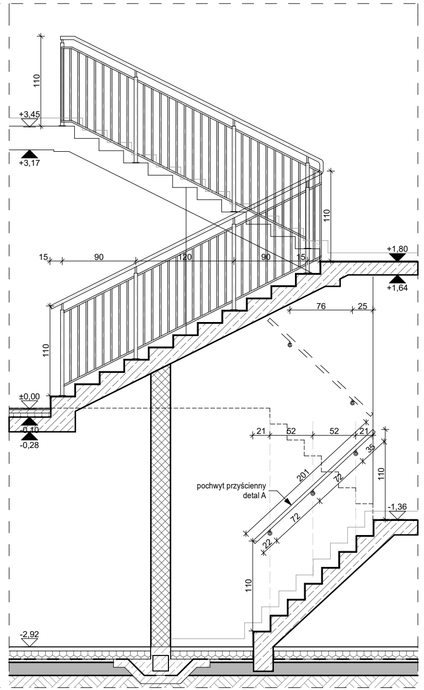

PRZEKRÓJ II - II

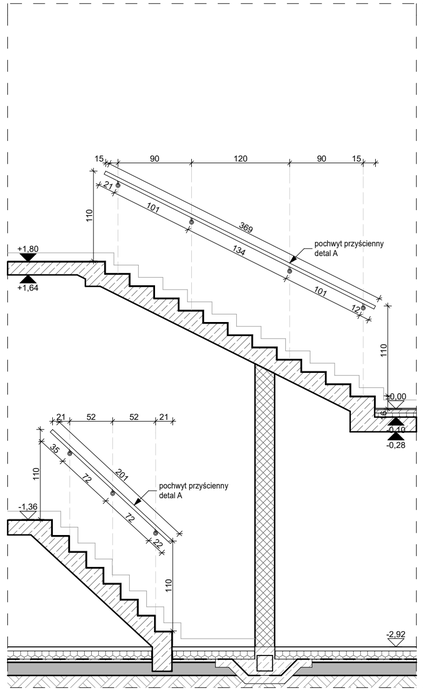

PRZEKRÓJ III - III

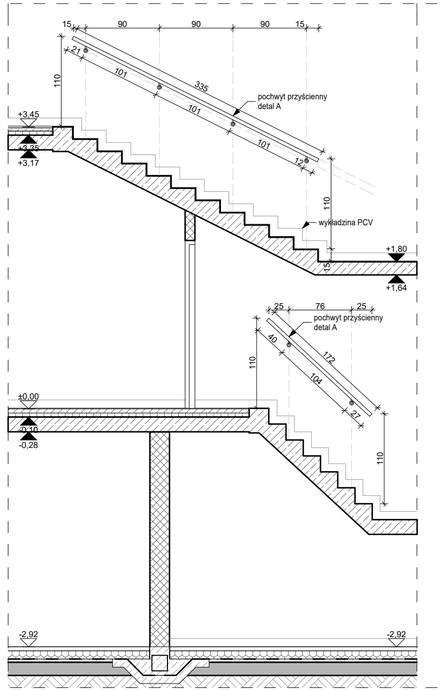

PRZEKRÓJ IV - IV

DETAL A
POCHWYT PRZYŚCIENNY 1:10

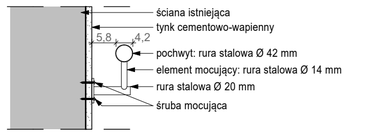

DETAL C
MOCOWANIE DO ŚCIANY 1:10

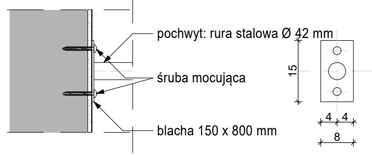

DETAL D
STOPA MONTAŻOWA Z BLACHY 1:10

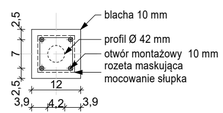

UWAGI:
1. Minimalna wysokość balustrady mierzona od wierzchu poręczy 110 cm.
2. Maksymalny prześwit lub wymiar otworu pomiędzy elementami wypełnienia balustrady 12 cm.
3. Przed złożeniem zamówienia wymiary schodów sprawdzić w naturze po ich wykonaniu.

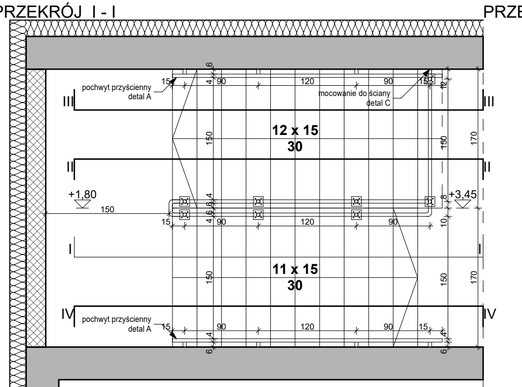

BIEG SCHODOWY Z I PIĘTRO NA PARTER

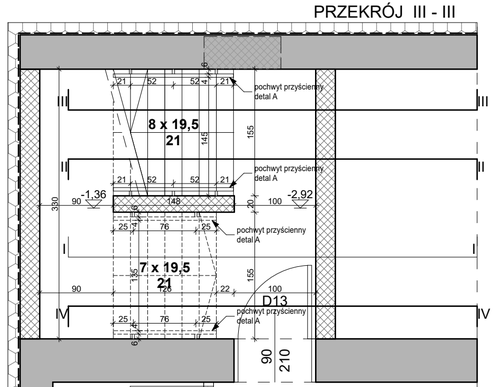

BIEG SCHODOWY Z PIWNICY NA PARTER

Balustrada spawana z rur stalowych Ø 42mm (pochwyty i słupki), Ø 20mm (łączniki słupków i pochwytów oraz elementy wepelnienia) elementy cynkowane ogniowo.
Elementy balustrad łączyć przez spawanie.
Mocowanie słupków i uchwytów proste

ZAKOŃCZENIE BALUSTRADY
skala 1:50

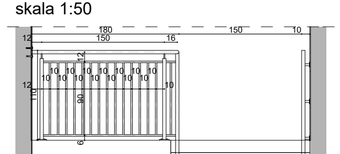

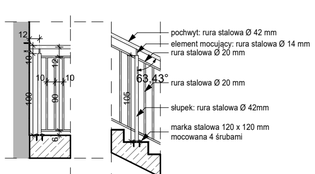

UWAGA: *wszystkie wymiary należy sprawdzić i domierzyć na placu budowy.*

JEDNOSTKA PROJEKTOWA:
STUDIO PROJEKTOWE **AB**
*arch. **Marek Antoszczyszyn**, arch. **Andrzej Buko***
ul. Królowej Jadwigi 23/11a, 70-262 Szczecin
tel: (+48) 91 488 54 24, fax: (+48) 91 431 03 57
email: abstudio.szczecin@gmail.com

INWESTOR:	SPSP ZOZ w Suwałkach ul. Szpitalna 62, 16-400 Suwałki		
TEMAT:	Projekt przebudowy ze zmianą sposobu uzytkowania z funkcji oświatowej na funkcję zakładu opieki zdrowotnej na potrzeby Ośrodka Terapeutycznego w Smolnikach		
OBIEKT:	Ośrodek Terapeutyczny w Smolnikach Smolniki 9, 16-407 Smolniki działki nr 126/1, 126/2, 127/1, 127/2 gmina Rutka – Tartak, obręb 0028 – SMOLNIKI		
TYTUŁ RYS.:	Detal balustrady		
FUNKCJA:	IMIĘ I NAZWISKO:	NR UPRAWNIEŃ	PODPIS
GŁÓWNY PROJ.:	mgr inż. arch. Marek Antoszczyszyn	1/Sz/94	
PROJEKTOWAŁ:	mgr inż. arch. Andrzej Buko		
	mgr inż. arch. Agnieszka Polak		
	mgr inż. arch. Alicja Fiuk		
	mgr inż. arch. Monika Żelichowska		
SPRAWDZIŁ:	mgr inż. arch. Agnieszka Rymer	10/ZPOIA/2005	
NR PROJEKTU	DATA: IV -VI 2018 r.	SKALA	NR RYS.
AB/05/2018	FAZA: Projekt wykonawczy	1:25	D08
	BRANŻA: Architektura		

Projekt chroniony prawem autorskim. Kopiowanie bez zgody Studia Projektowego AB zabronione.