




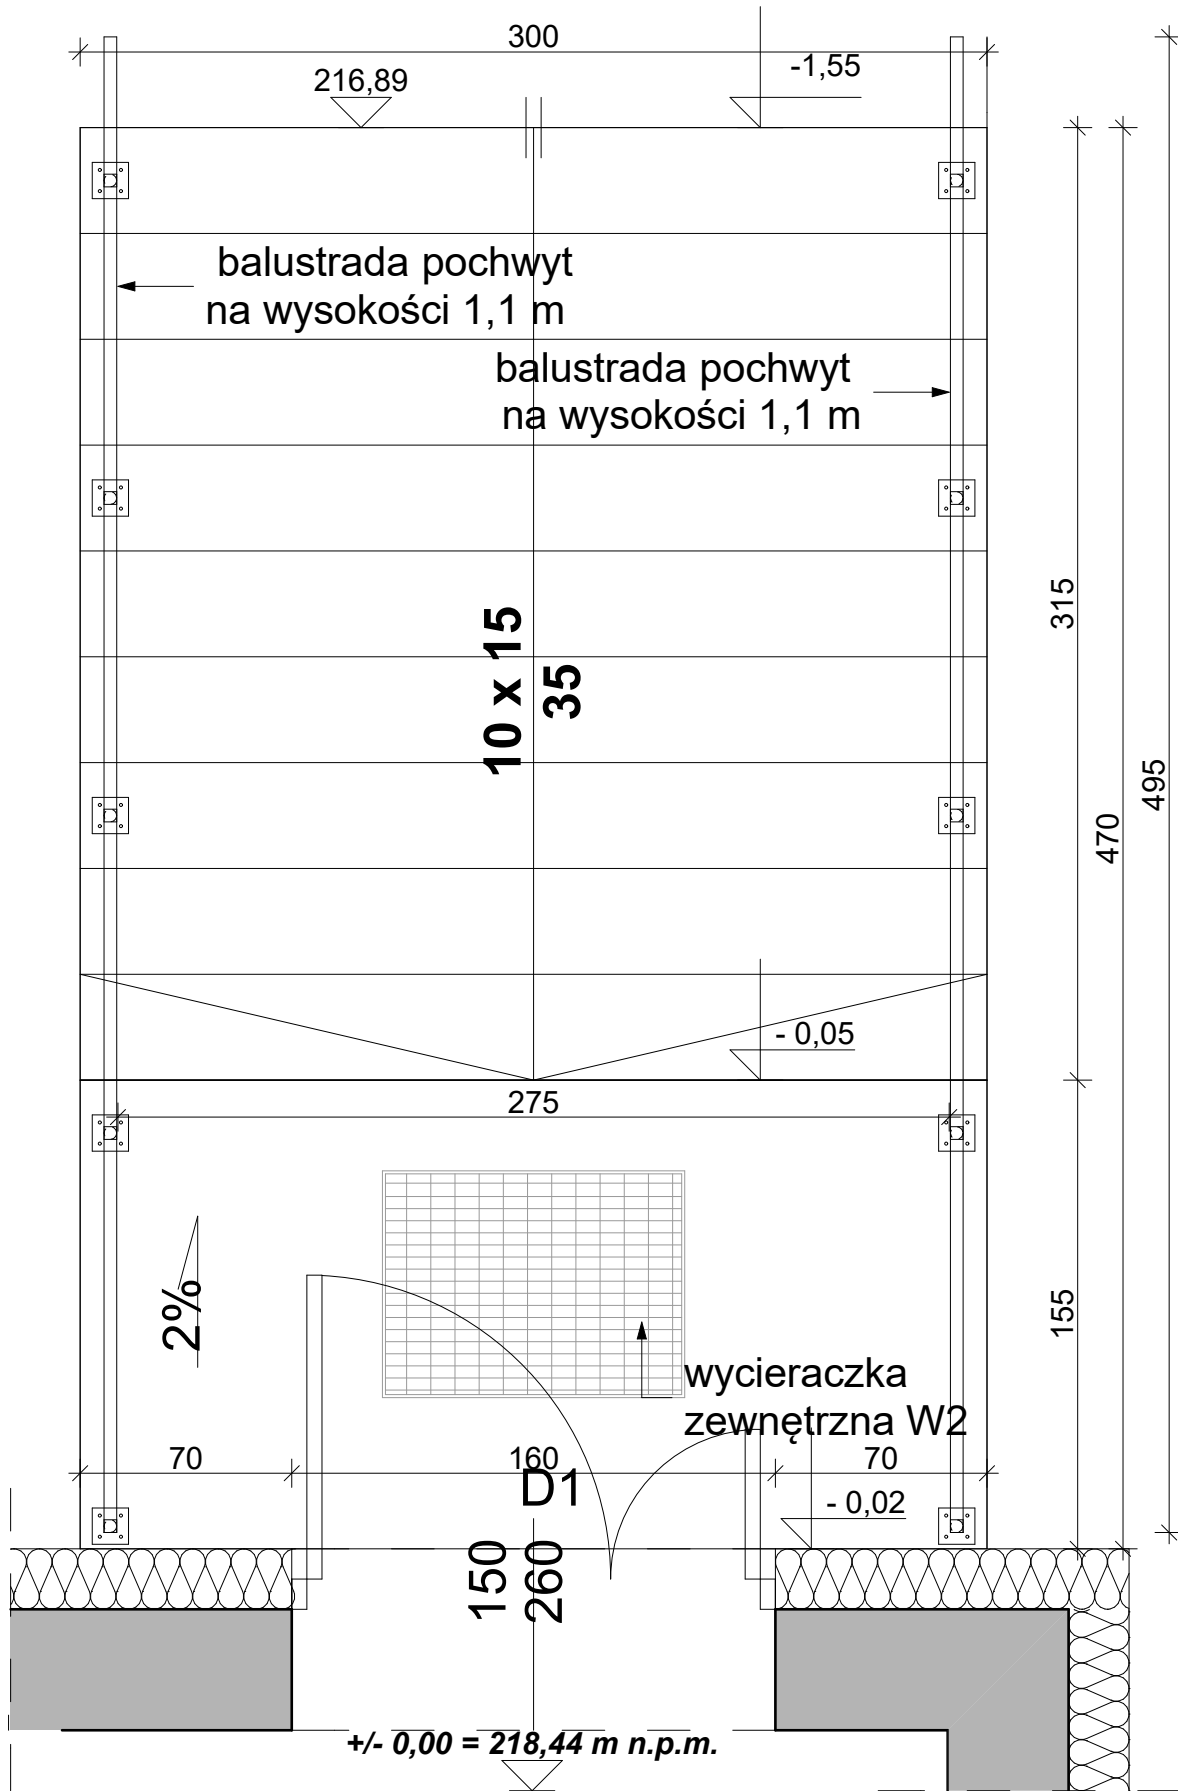

RZUT
skala 1:25

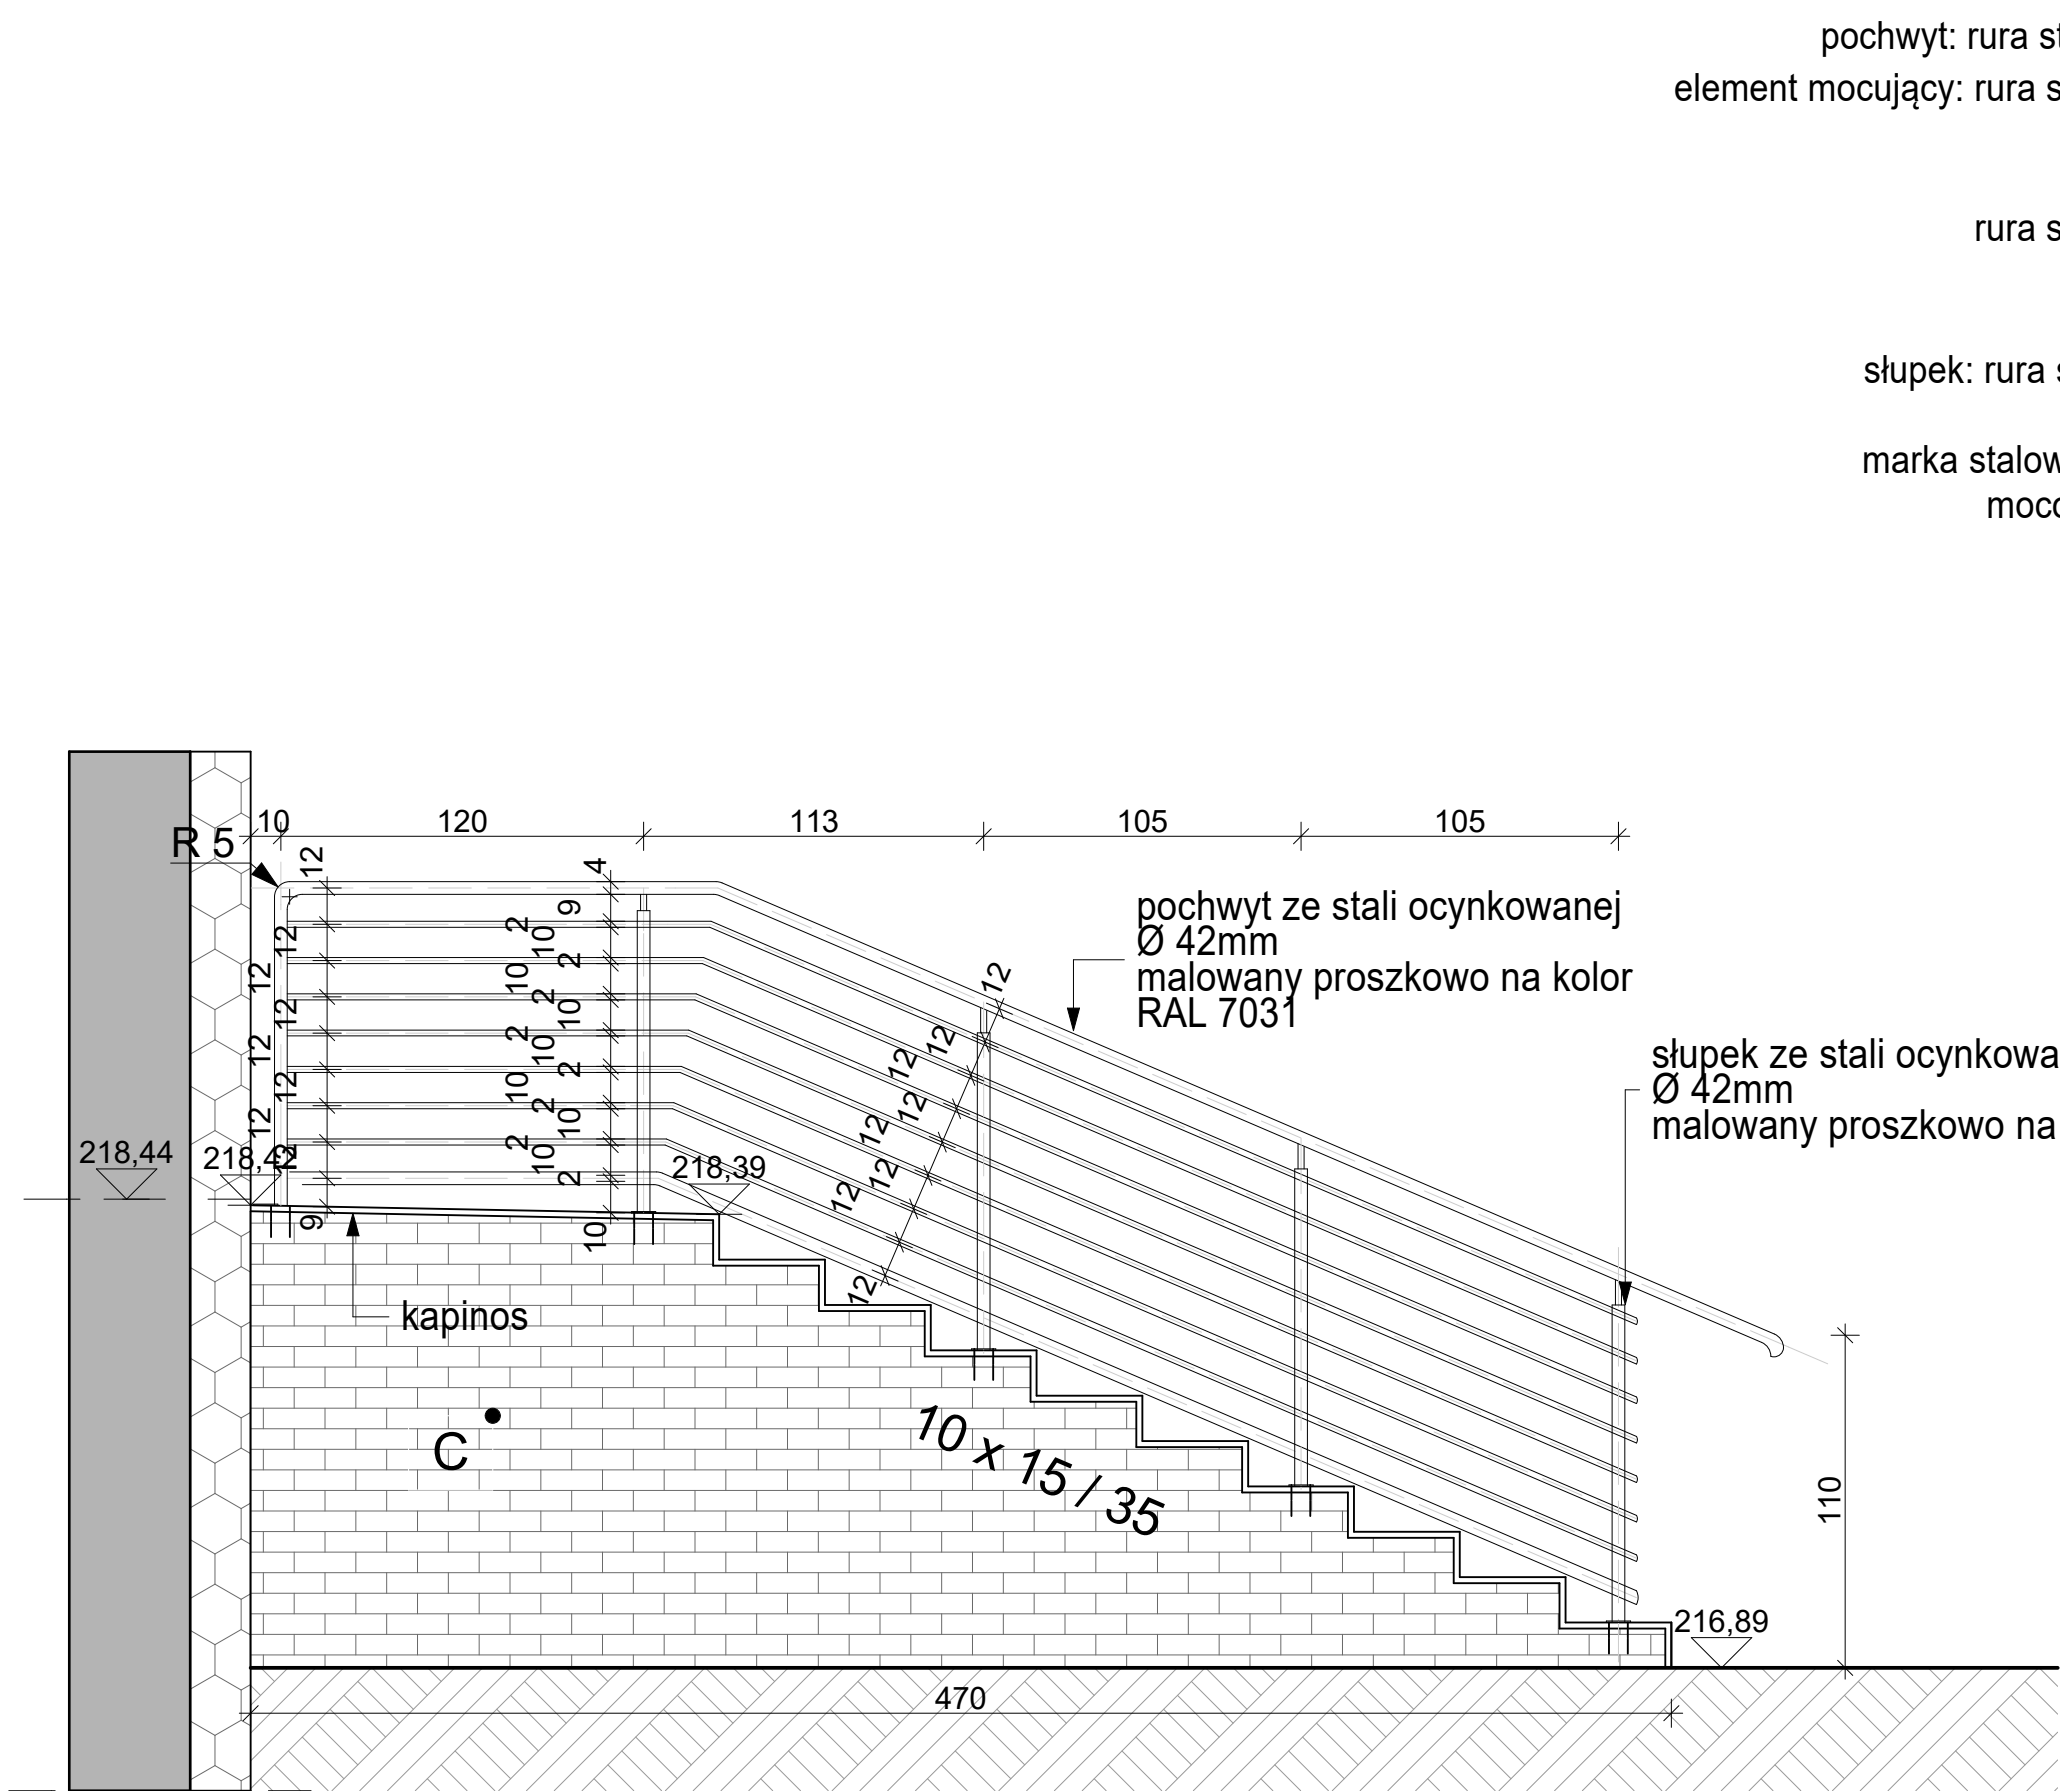

WIDOK
skala 1:25

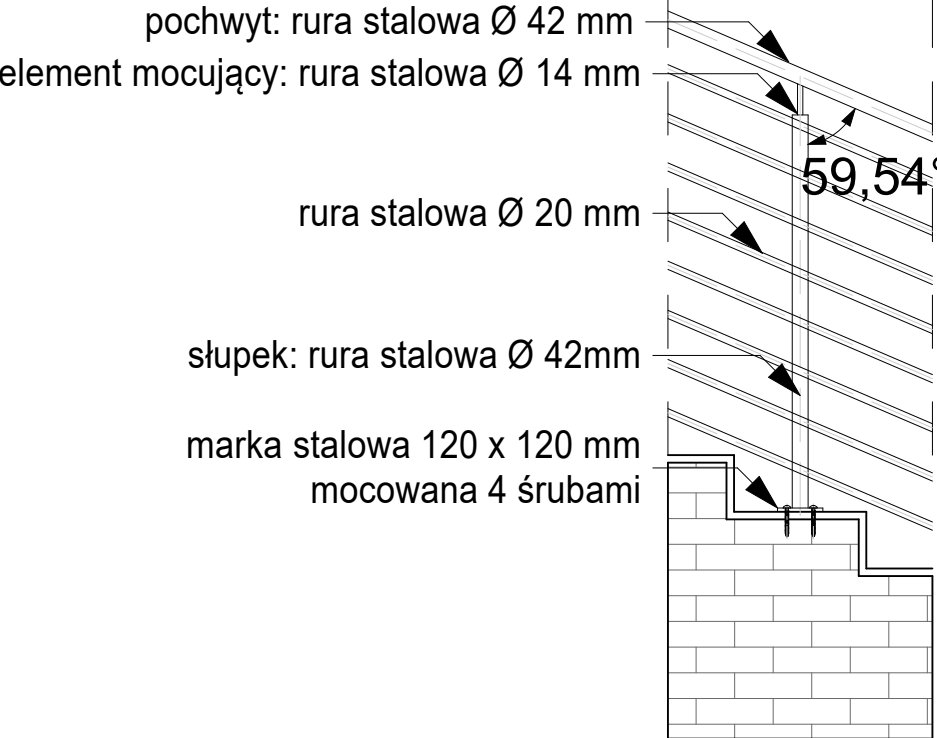

WIDOK
skala 1:25

- UWAGI:
- Minimalna wysokość balustrady mierzona od wierzchu poręczy 110 cm.
 - Maksymalny prześwit lub wymiar otworu pomiędzy elementami wypełnienia balustrady 12 cm.
 - Przed złożeniem zamówienia wymiary schodów sprawdzić w naturze po ich wykonaniu.

UWAGA: wszystkie wymiary należy sprawdzić i domierzyć na placu budowy.

JEDNOSTKA PROJEKTOWA: STUDIO PROJEKTOWE AB arch. <i>Marek Antoszczyszyn</i> , arch. <i>Andrzej Buko</i> ul. Królowej Jadwigi 23/11a, 70-262 Szczecin tel: (+48) 91 488 54 24, fax: (+48) 91 431 03 57 email: abstudio.szczecin@gmail.com				
INWESTOR:	SPSP ZOZ w Suwałkach ul. Szpitalna 62, 16-400 Suwałki			
TEMAT:	Projekt przebudowy ze zmianą sposobu użytkowania z funkcji oświatowej na funkcję zakładu opieki zdrowotnej na potrzeby Ośrodka Terapeutycznego w Smolinikach			
OBIEKT:	Ośrodek Terapeutyczny w Smolinikach Smolniki 9, 16-407 Smolniki działki nr 126/1, 126/2, 127/1, 127/2 gmina Rutka – Tartak, obręb 0028 – SMOLNIKI			
TYTUŁ RYS.:	Detal balustrady - schody zewnętrzne			
FUNKCJA:	IMIĘ I NAZWISKO:	NR UPRAWNIEN	PODPIS	
GŁÓWNY PROJ.:	mgr inż. arch. Marek Antoszczyszyn	1/Sz/94		
PROJEKTOWAŁ:	mgr inż. arch. Andrzej Buko			
	mgr inż. arch. Agnieszka Polak			
	mgr inż. arch. Alicja Fluk			
	mgr inż. arch. Monika Żelichowska			
SPRAWDZIŁ:	mgr inż. arch. Agnieszka Rymer	10/ZPOIA/2005		
NR PROJEKTU	DATA:	IV -VI 2018 r.	SKALA	NR RYS.
AB/05/2018	FAZA:	Projekt wykonawczy	1:25	D09
	BRANŻA:	Architektura		

Projekt chroniony prawem autorskim. Kopiowanie bez zgody Studia Projektowego AB zabronione.