
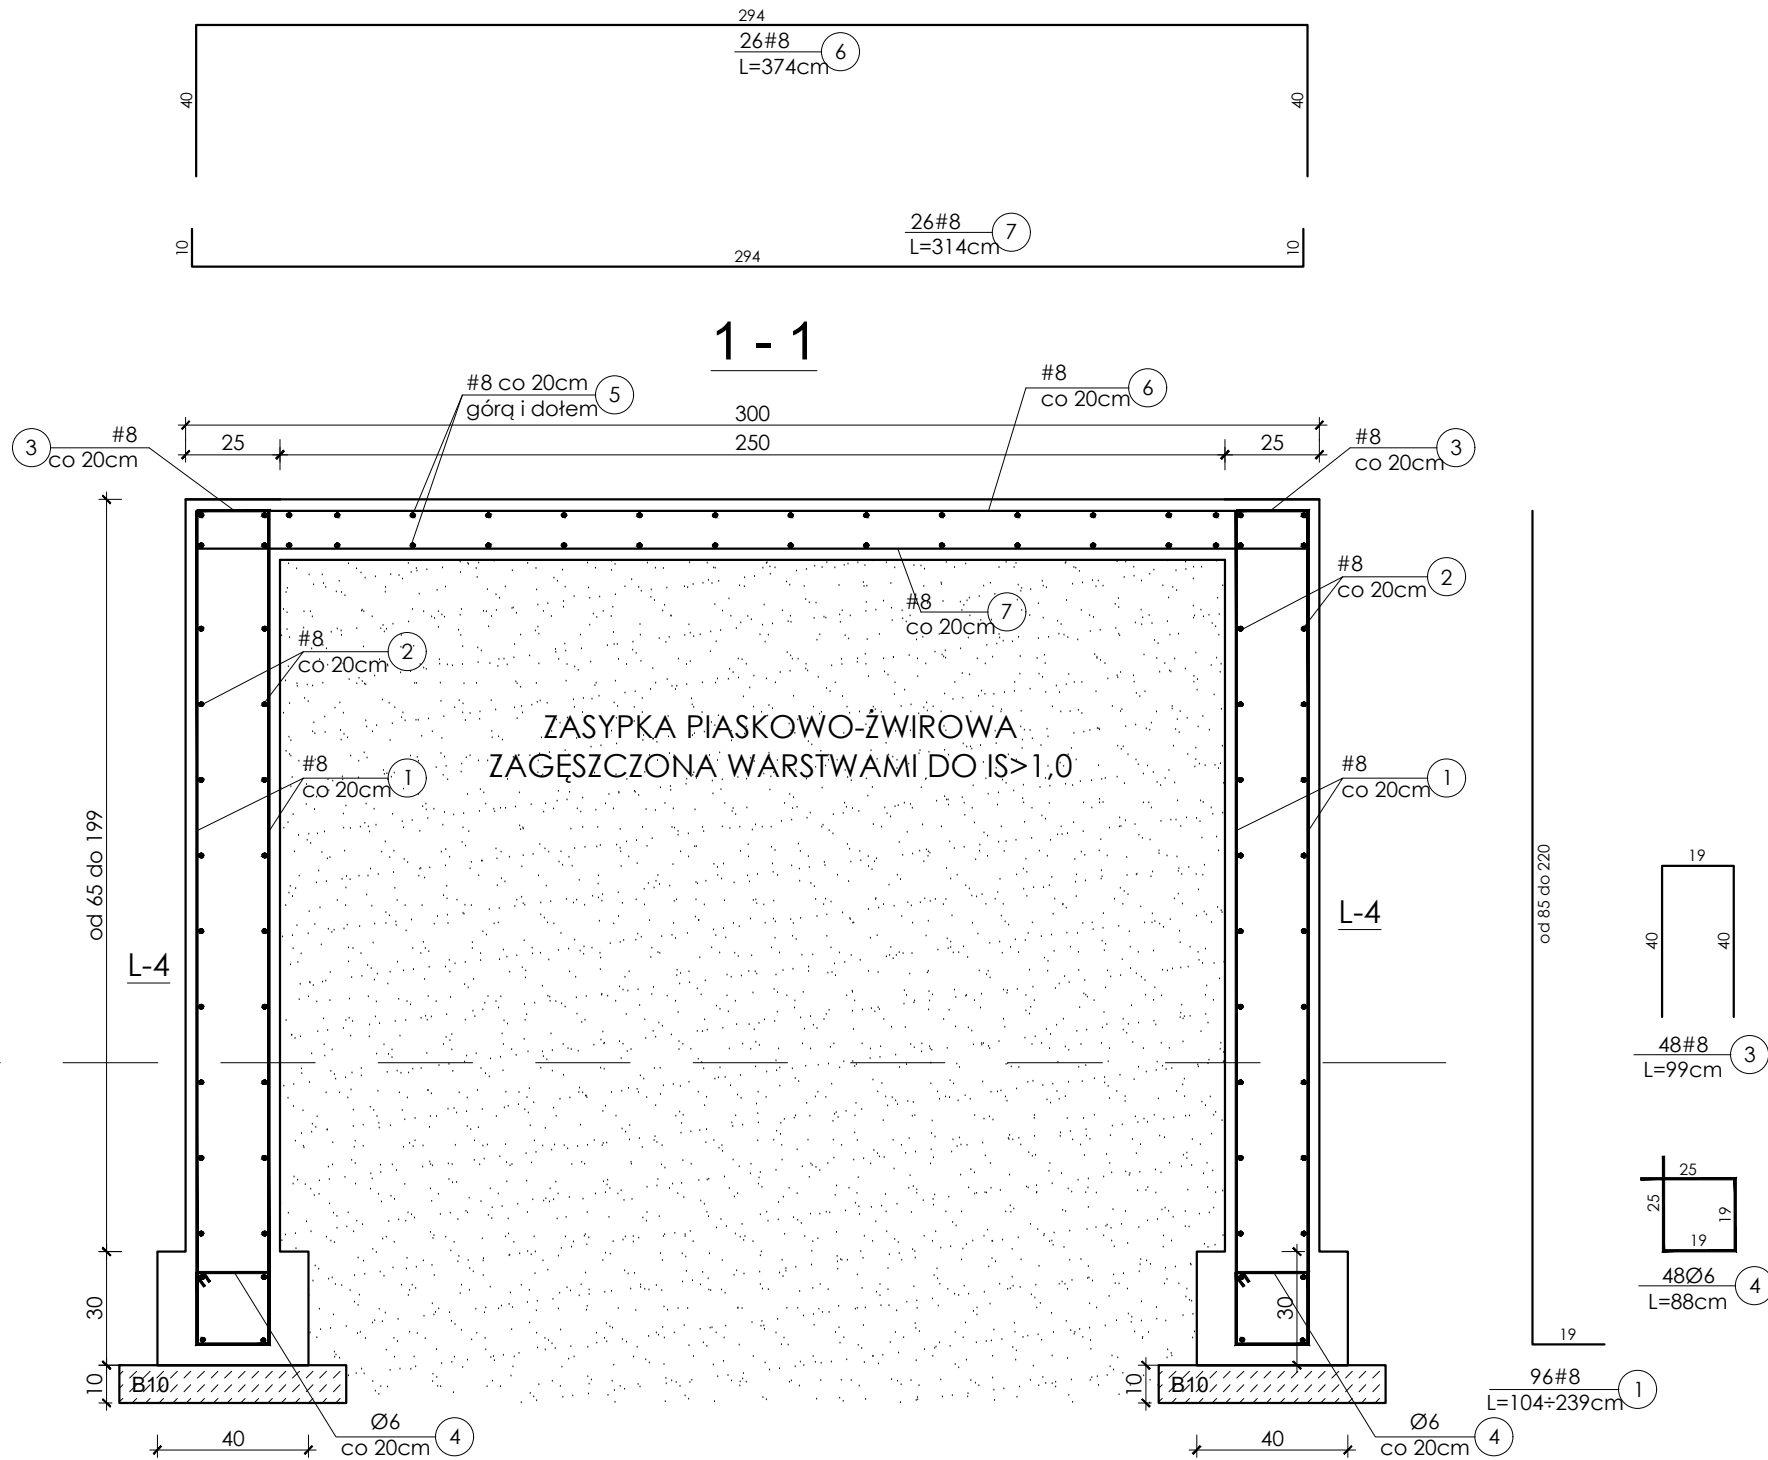


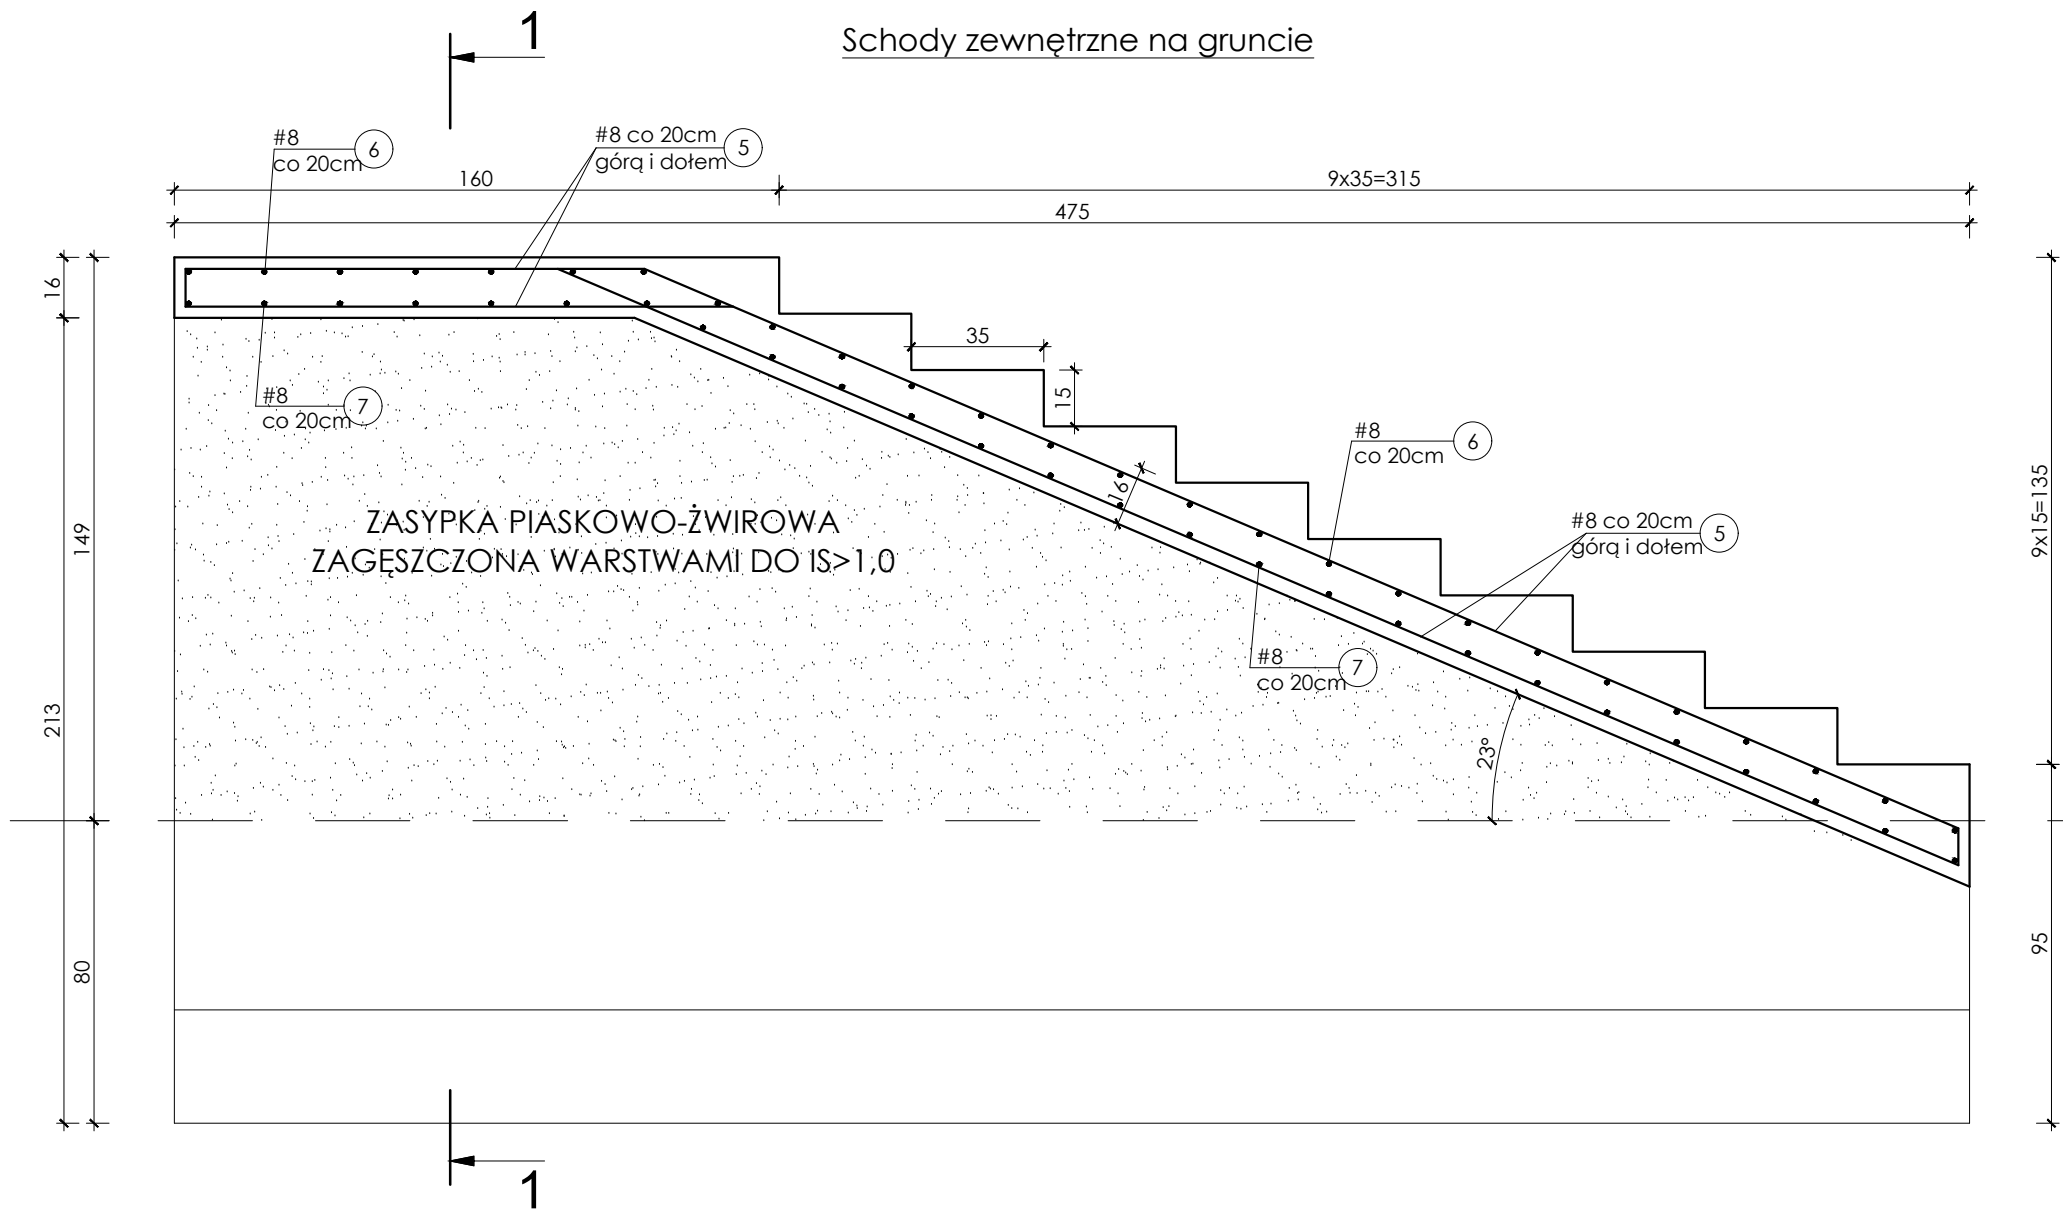

WYKAZ ZBROJENIA											
Nr pręta	Średnica [mm]	Liczba [szt.]	Długość [cm]	Długość całkowita [m]							
				A-0		A-IIIIN/ BS1500S					
				6	8.	8	10	12	16	20	25
1	8	96	239			229					
2	8	52	475			247					
3	8	48	99			47,5					
4	6	48	88	42,2							
5	8	1	16431			164					
6	8	26	374			97,2					
7	8	26	314			81,6					
Długość wg średnic [m]				42,2	0	867	0	0	0	0	0
Masa 1 m pręta [kg/m]				0,22	0,4	0,4	0,62	0,89	1,58	2,47	3,85
Masa łączna wg średnic [kg]				9,38	0	343	0	0	0	0	0
Masa łączna wg gatunków stali [kg]				9							
Ogółem [kg]										352	

UWAGI

- WSZYSTKIE WYMIARY ZWERYFIKOWAĆ NA BUDOWIE
- RYSEK ROZPATRYWAĆ ŁĄCZNIE Z RYSUNKAMI ARCHITEKTURY I INSTALACJI
- RYSEK ROZPATRYWAĆ ŁĄCZNIE Z OPISEM TECHNICZNYM KONSTRUKCJI

KONSTRUKCJA

- BETON KLASY C20/25 (B25)
- STAL ZBROJENIOWA: # - A-IIIIN BS1500S
Ø - A-0
- OTULINA: Cnom=25mm
- STAL KSZTAŁTOWA S235

UWAGA: wszystkie wymiary należy sprawdzić i domierzyć na placu budowy.

JEDNOSTKA PROJEKTOWA:			
STUDIO PROJEKTOWE AB			
arch. Marek Antoszczyszyn, arch. Andrzej Buko			
ul. Królowej Jadwigi 23/11a, 70-262 Szczecin			
tel: (+48) 91 488 54 24, fax: (+48) 91 431 03 57			
email: abstudio.szczecin@gmail.com			
STUDIO			
INWESTOR:	SPSP ZOZ w Suwałkach ul. Szpitalna 62, 16-400 Suwałki		
TEMAT:	Projekt przebudowy ze zmianą sposobu użytkowania z funkcji oświatowej na funkcję zakładu opieki zdrowotnej na potrzeby Ośrodka Terapeutycznego w Smolnikach		
OBIEKT:	Ośrodek Terapeutyczny w Smolnikach Smolniki 9, 16-407 Smolniki działki nr 126/1, 126/2, 127/1, 127/2 gmina Rurka – Tarniak, obszar 0028 – SMOLNIKI		
TYTUŁ RYS.:	SCHODY ZEWNĘTRZNE		
FUNKCJA:	IMIĘ I NAZWISKO:	NR UPRAWNIEN	PODPIS
PROJEKTOWAŁ:	mgr inż. Wojciech Ostrowski	ZAP/0006/POOK/12	
OPRACOWAŁ:	mgr inż. Krzysztof Drzewiecki		
NR PROJEKTU	DATA:	IV -VI 2018 r.	SKALA
AB/05/2018	BRANŻA:	Projekt wykonawczy	1:20
		Konstrukcja	K-11

Projekt chroniony prawem autorskim. Kopiowanie bez zgody Studia Projektowego AB zabronione.