


PLAN SYTUACYJNY
SKALA 1:1000

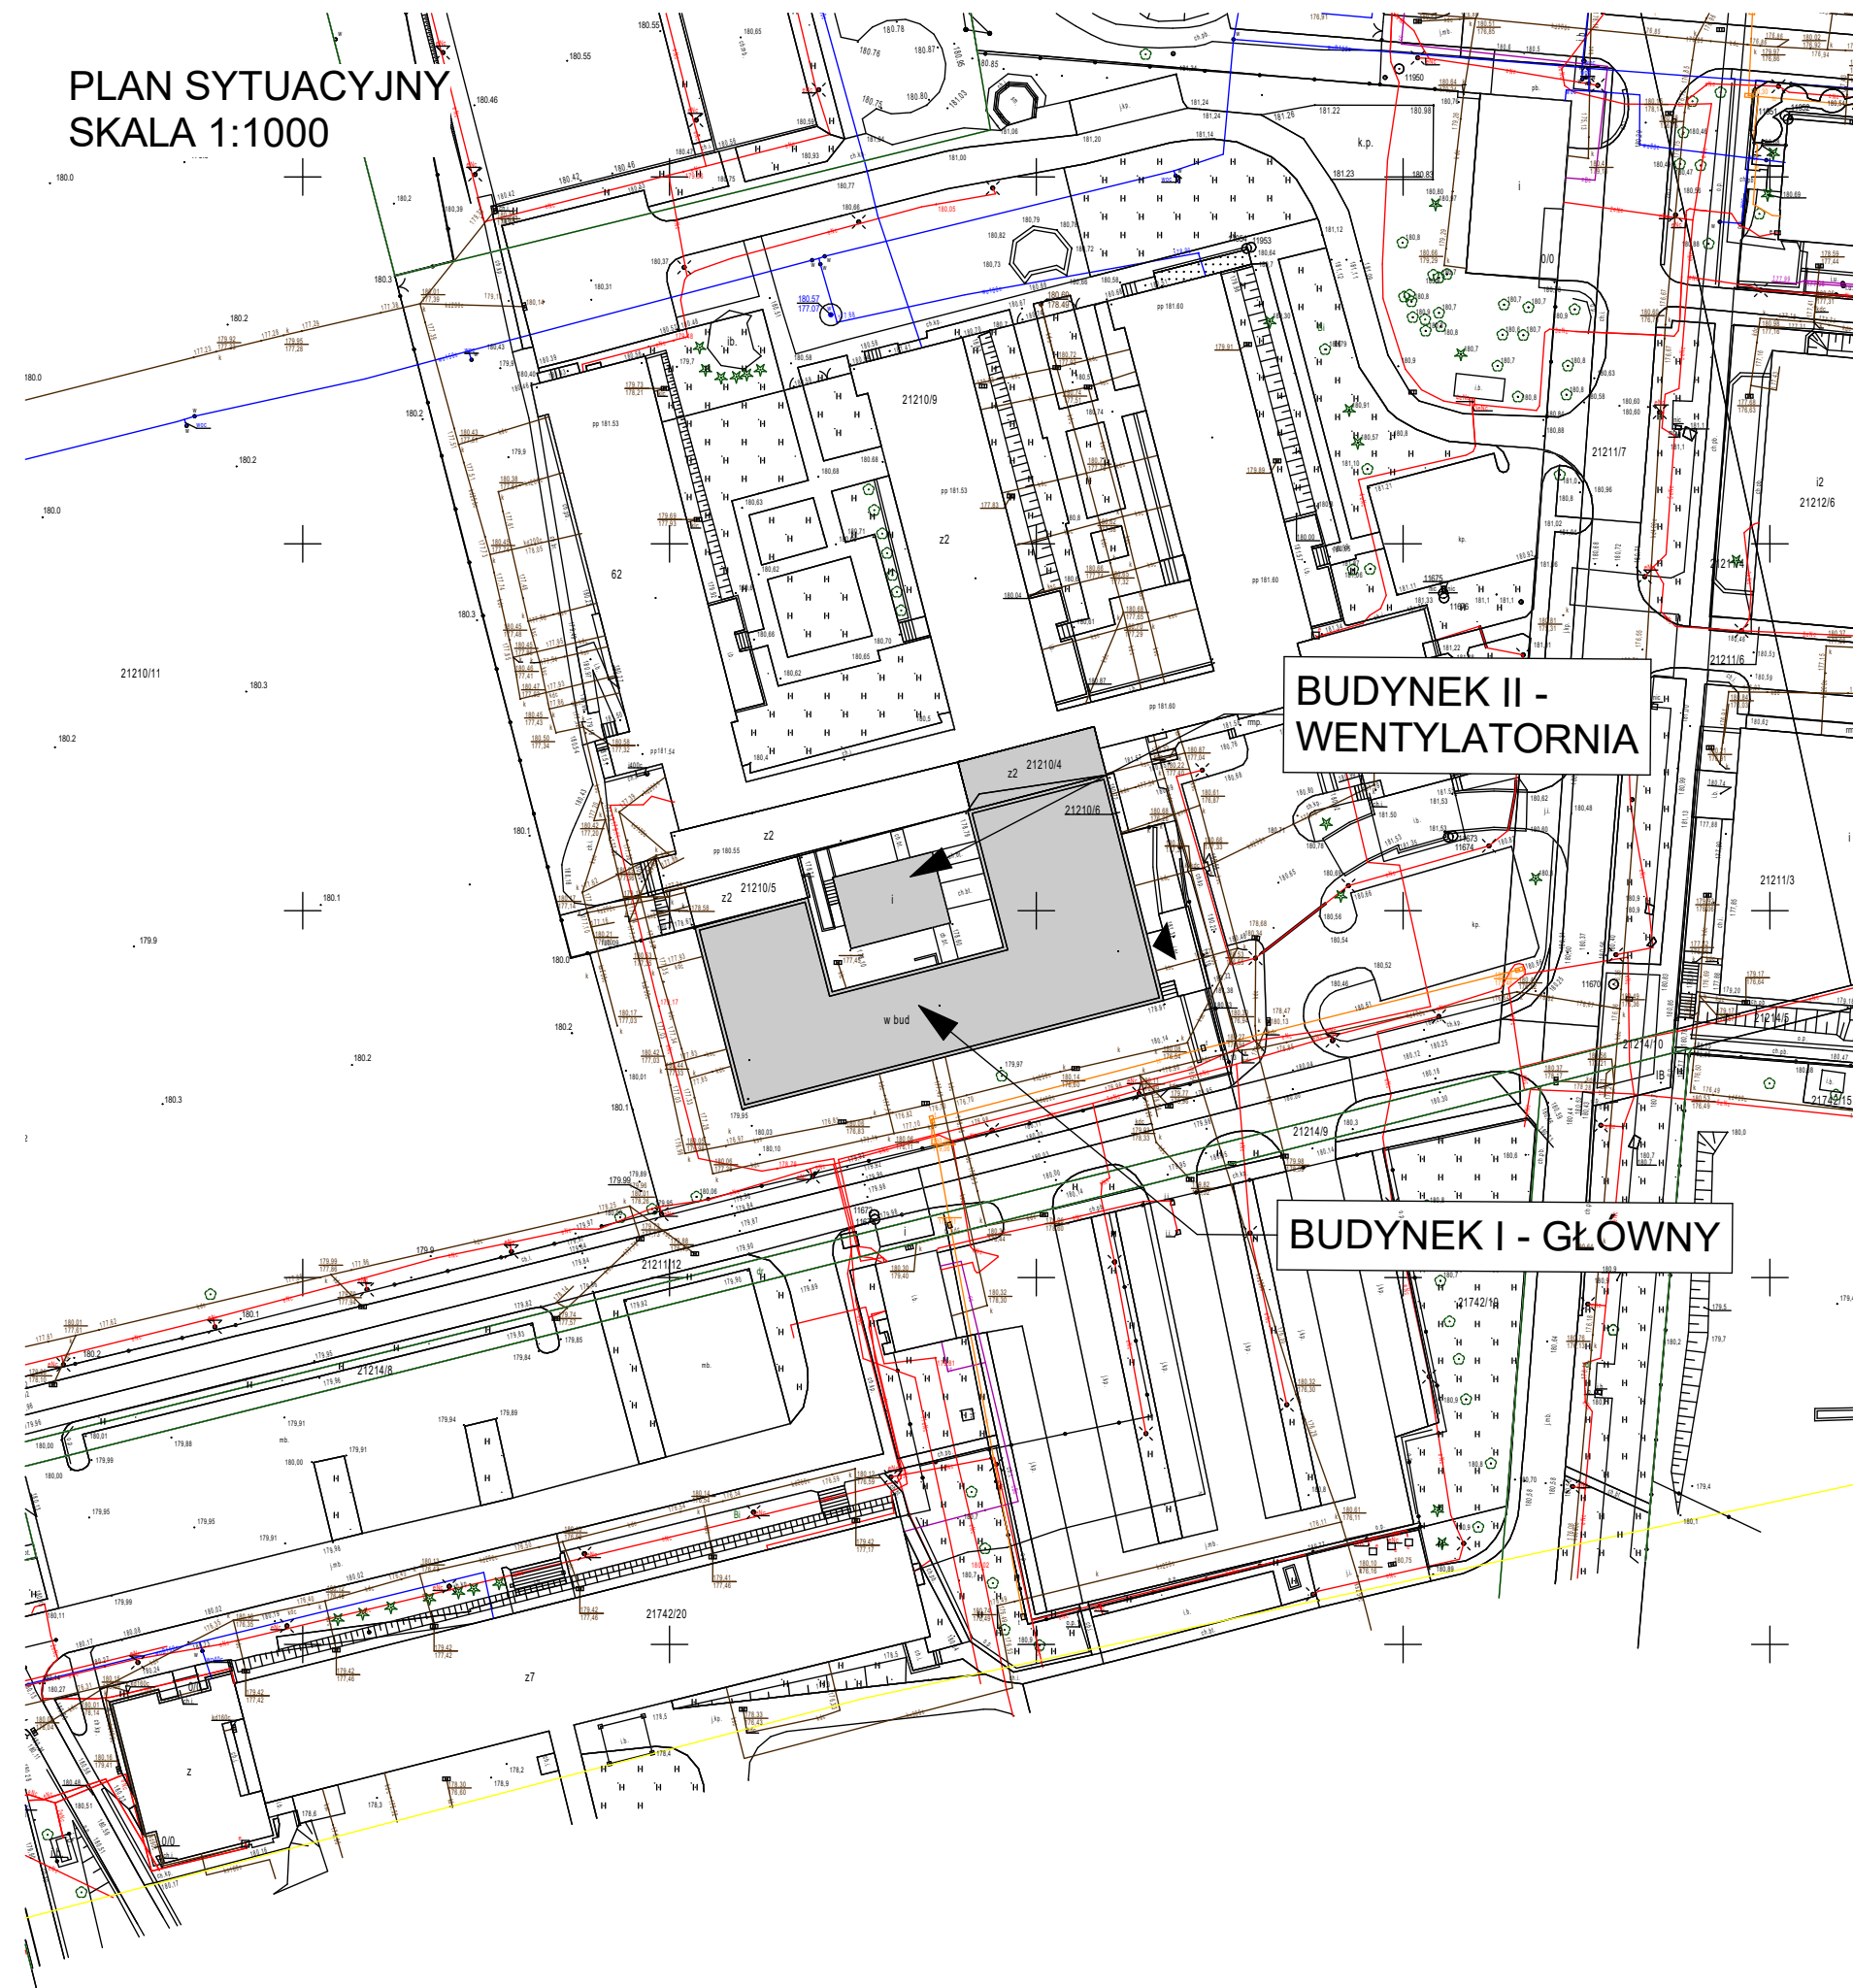

LEGENDA:



GŁÓWNE WEJŚCIE DO BUDYNKU



BUDYNEK OBJĘTY OPRACOWANIEM

JEDNOSTKA PROJEKTOWA: STUDIO PROJEKTOWE AB arch. Marek Antoszczyszyn, arch. Andrzej Buko ul. Królowej Jadwigi 23/11a, 70-262 Szczecin tel: (+48) 91 488 54 24, fax: (+48) 91 431 03 57 email: abstudio.szczecin@gmail.com tel: (+48) 728 484 360			
INWESTOR:	SPSP ZOZ w Suwałkach ul. Szpitalna 62 16-400 Suwałki		
TEMAT:	Inwentaryzacja ogólnobudowlana budynku przy Specjalistycznym Psychiatrycznym Samodzielnym Publicznym Zakładzie Opieki Zdrowotnej w Suwałkach przy ul. Szpitalnej		
OBIEKT:	Suwałki, ul. Szpitalna działka nr ewid. nr 21210/11, 21210/4 , obręb 0002 gmina M. Suwałki, powiat Suwałki		
TYTUŁ RYS.:	PLAN SYTUACYJNY		
FUNKCJA:	IMIĘ I NAZWISKO:	NR UPRAWNIEN	PODPIS
GŁÓWNY PROJ.:	mgr inż. arch. Marek Antoszczyszyn	1/Sz/94	
PROJEKTOWAŁ:	mgr inż. arch. Andrzej Buko		
	mgr inż. arch. Alicja Fiuk		
	mgr inż. arch. Monika Żelichowska		
NR PROJEKTU AB/04/2024	DATA: II.2024r. FAZA: Inwentaryzacja BRANŻA: Architektura	SKALA 1:1000	NR RYS. 100
Projekt chroniony prawem autorskim. Kopiowanie bez zgody Studia Projektowego AB zabronione.			