




ELEWACJE
SKALA 1:200

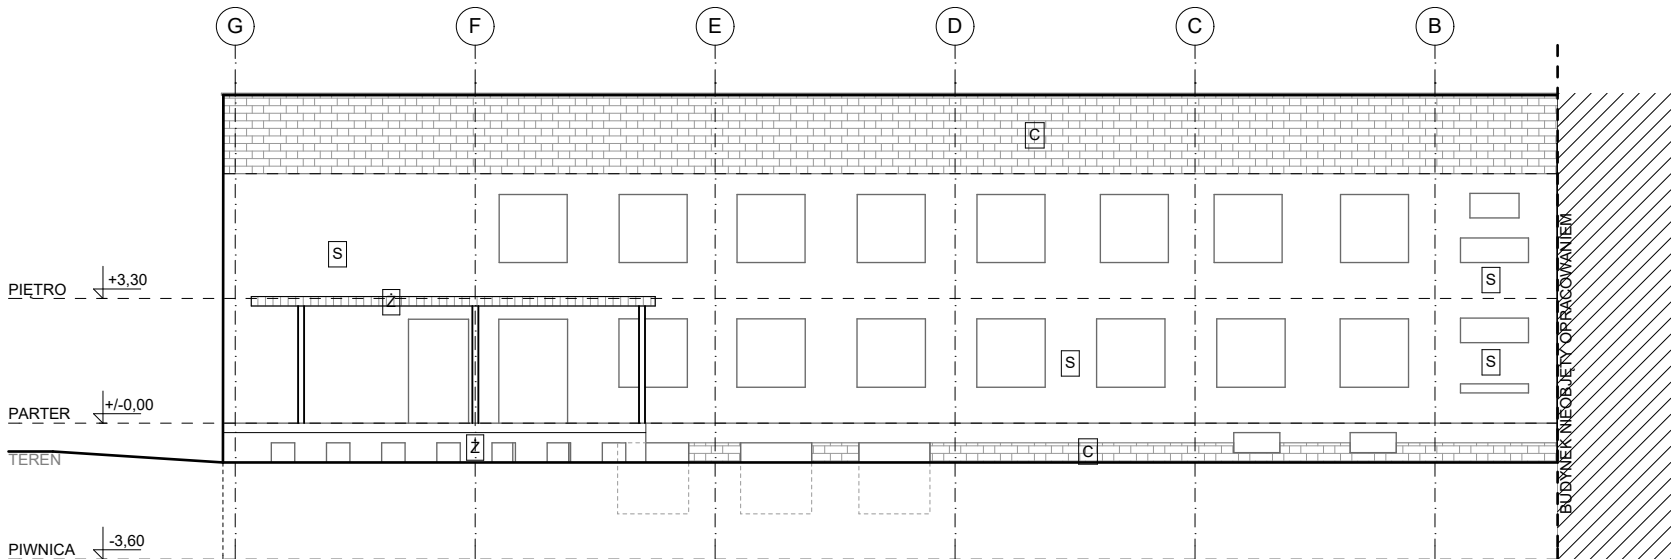

ELEWACJA WSCHODNIA

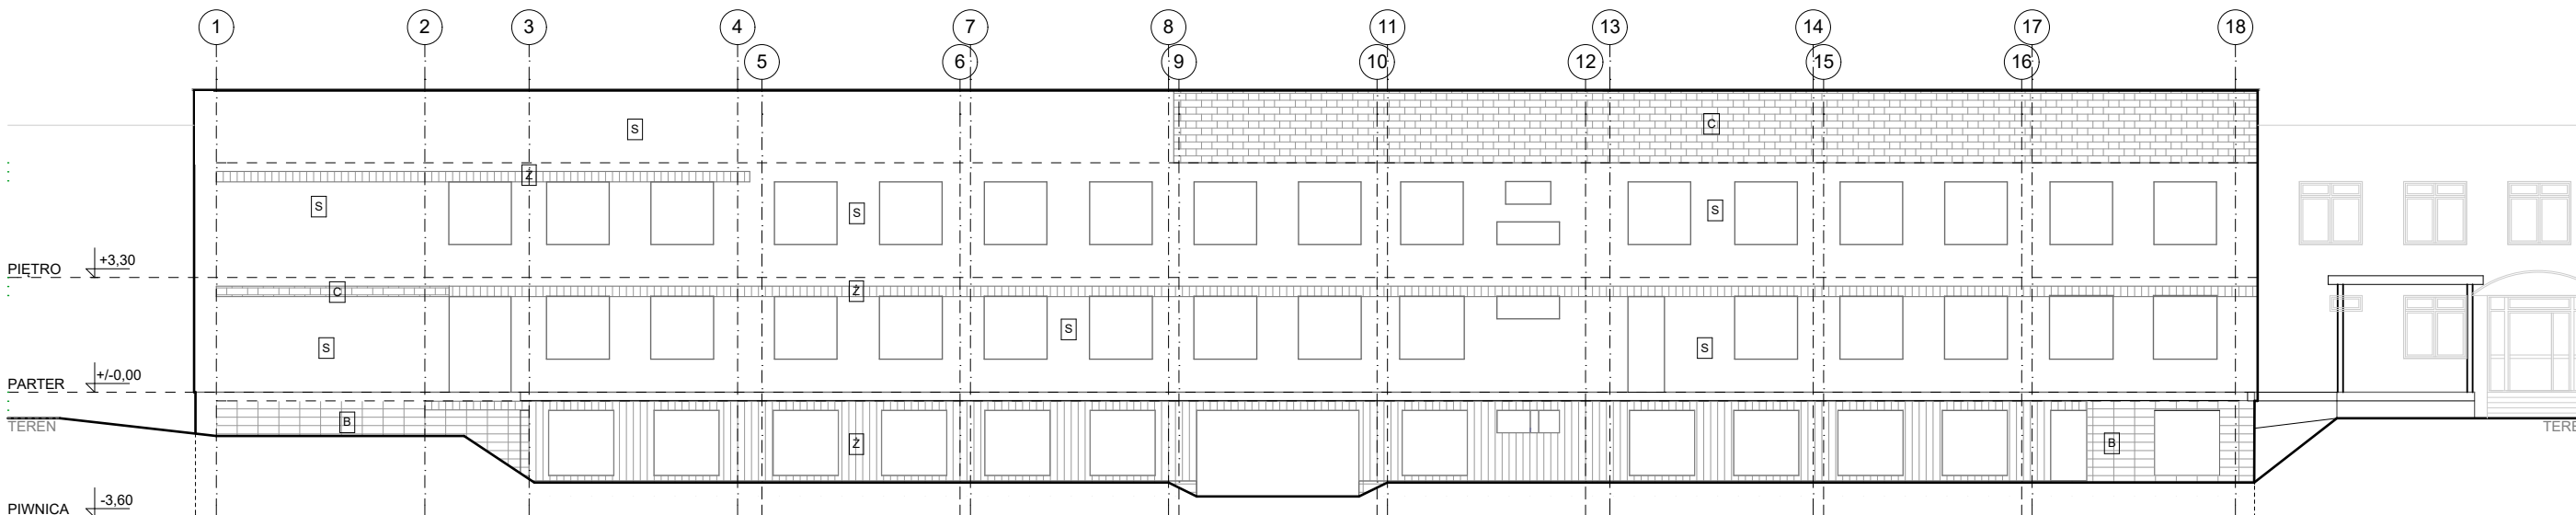


ELEWACJA POŁUDNIOWA

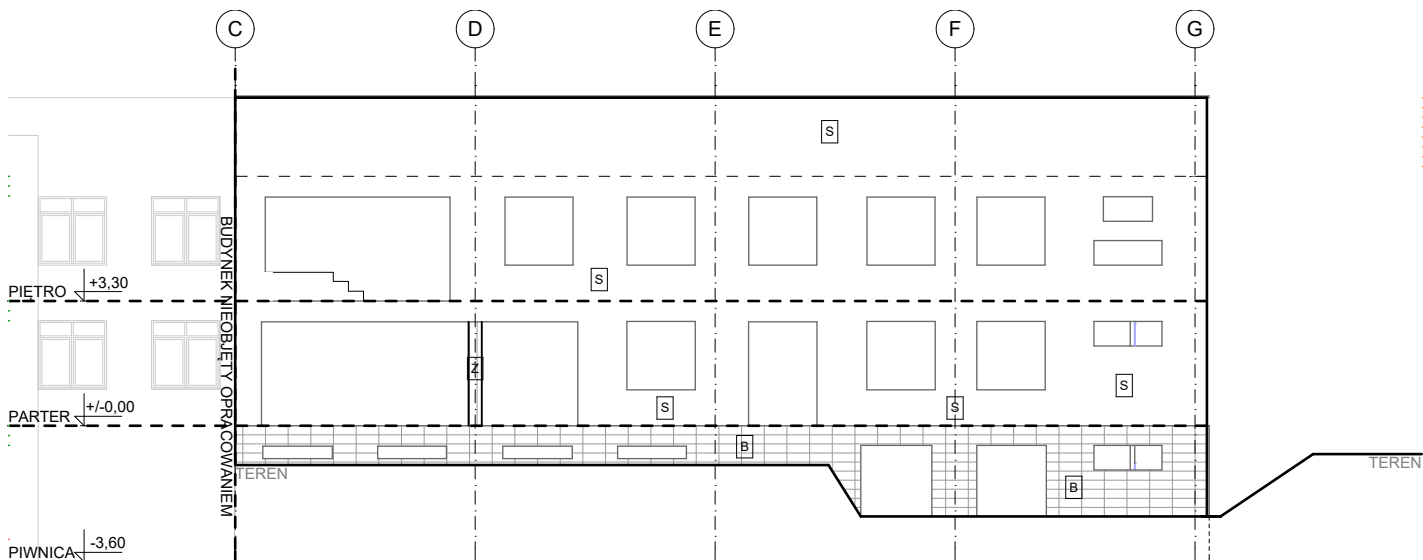

ELEWACJA ZACHODNIA

LEGENDA:

- ŚCIANA Z SUPOREXU
ŚCIANA Z CEGŁY
ŚCIANA ŻELBETOWA
ŚCIANA Z BLOCZKÓW BETONOWYCH

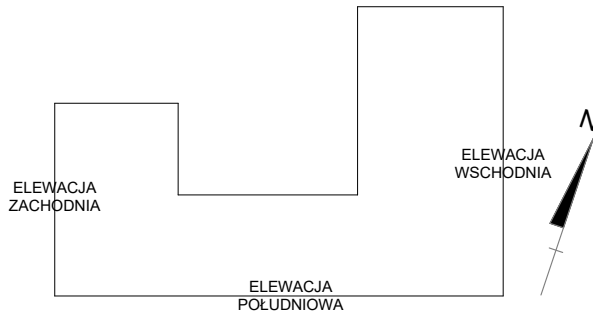

JEDNOSTKA PROJEKTOWA:

STUDIO PROJEKTOWE AB

arch. **Marek Antoszczyszyn**, arch. **Andrzej Buko**
ul. Królowej Jadwigi 23/11a, 70-262 Szczecin
tel: (+48) 91 488 54 24, fax: (+48) 91 431 03 57
email: abstudio.szczecin@gmail.com
tel: (+48) 728 484 360



INWESTOR:	SPSP ZOZ w Suwałkach ul. Szpitalna 62 16-400 Suwałki		
TEMAT:	Inwentaryzacja ogólnobudowlana budynku przy Specjalistycznym Psychiatrycznym Samodzielnym Publicznym Zakładzie Opieki Zdrowotnej w Suwałkach przy ul. Szpitalnej		
OBIEKT:	Suwałki, ul. Szpitalna działka nr ewid. nr 21210/11, 21210/4 , obręb 0002 gmina M. Suwałki, powiat Suwałki		
TYTUŁ RYS.:	ELEWACJE		
FUNKCJA:	IMIĘ I NAZWISKO:	NR UPRAWNIEN	PODPIS
GŁÓWNY PROJ.:	mgr inż. arch. Marek Antoszczyszyn	1/Sz/94	
PROJEKTOWAŁ:	mgr inż. arch. Andrzej Buko		
	mgr inż. arch. Alicja Fiuk		
	mgr inż. arch. Monika Żelichowska		
NR PROJEKTU	DATA:	SKALA	NR RYS.
AB/04/2024	II.2024r.	1:200	105
	FAZA:		
	BRANŻA:		
	Inwentaryzacja		
	Architektura		
Projekt chroniony prawem autorskim. Kopiowanie bez zgody Studia Projektowego AB zabronione.			