




ELEWACJE OD STRONY DZIEDZIŃCA
SKALA 1:200

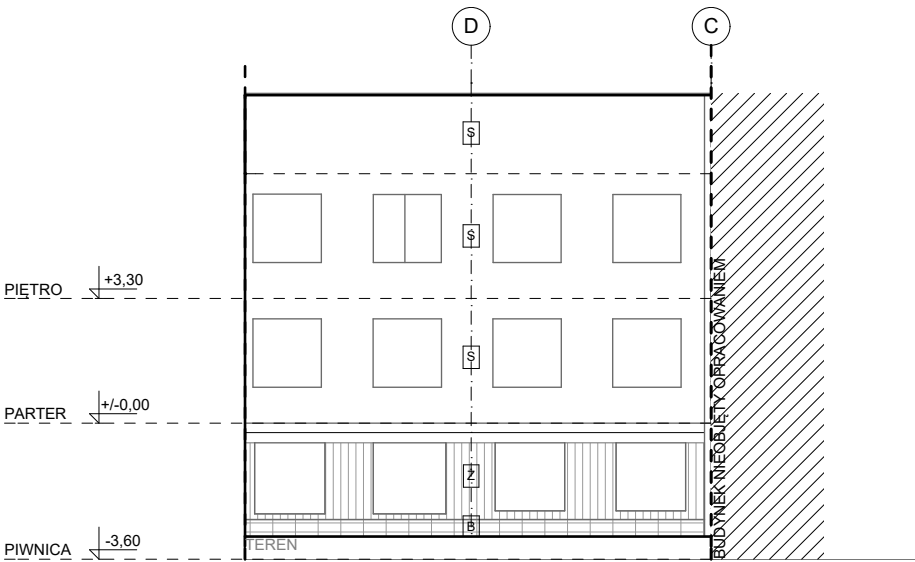

ELEWACJA WSCHODNIA DZIEDZINIEC

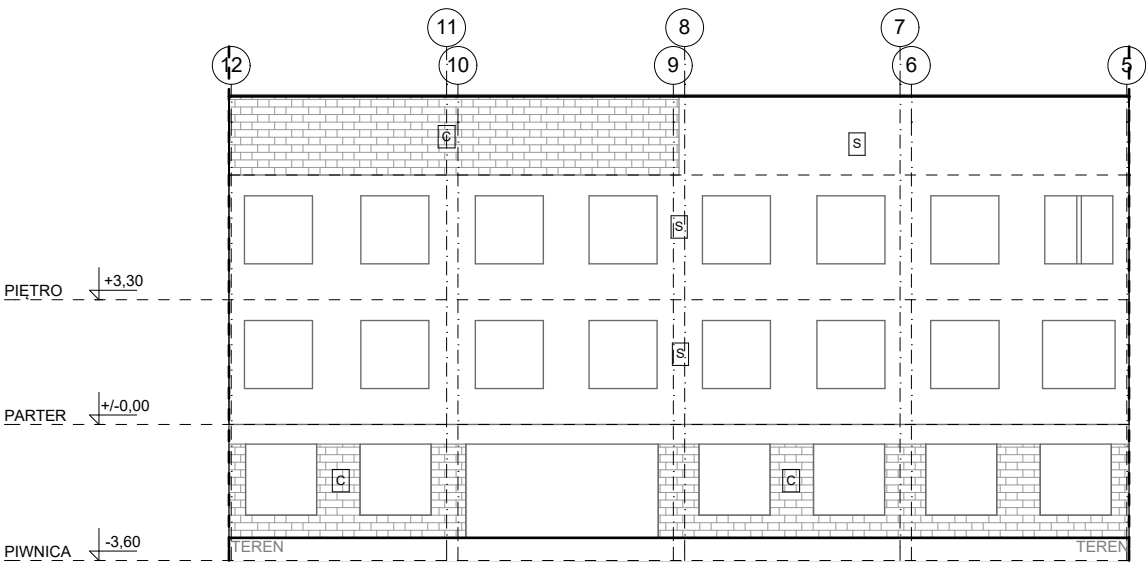


ELEWACJA PÓŁNOCNA DZIEDZINIEC

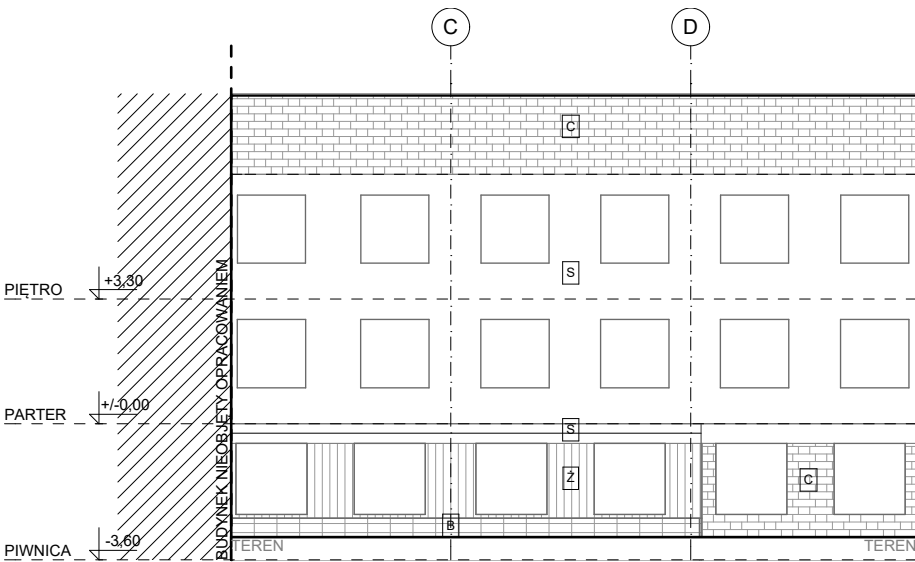

ELEWACJA ZACHODNIA DZIEDZINIEC

- LEGENDA:
- ŚCIANA Z SUPOREXU
 - ŚCIANA Z CEGŁY
 - ŚCIANA ŻELBETOWA
 - ŚCIANA Z BLOCZKÓW BETONOWYCH

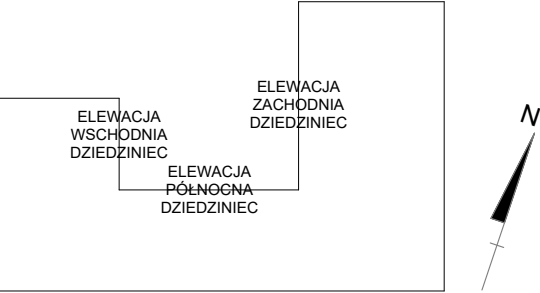

JEDNOSTKA PROJEKTOWA:

STUDIO PROJEKTOWE AB

arch. Marek Antoszczyszyn, arch. Andrzej Buko

ul. Królowej Jadwigi 23/11a, 70-262 Szczecin

tel: (+48) 91 488 54 24, fax: (+48) 91 431 03 57

email: abstudio.szczecin@gmail.com

tel:(+48) 728 484 360

<