


skala 1:20

-	popis izmierzajacego na warstwie plyty podkladowej
4,0	wzrost konstrukcji
10,0	plyt izolacyjne
-	plyta stopochodowa
25,0	walnia niszczona
-	tytu podciagowy
25,0	stop-plyta kamiona "C2"
1,5	tytu

25,0	wielka mineralna	klapa dymowa 100 x 150 cm
24,0	blotki bel. komkowy	stosowna elektryczne
1,5	tynek	kopuła Uk _{max} =3,0 W/m ² K

-	paleta termozgrzewalna na warstwie papły podkładowej
10.0	styropian EPS 100

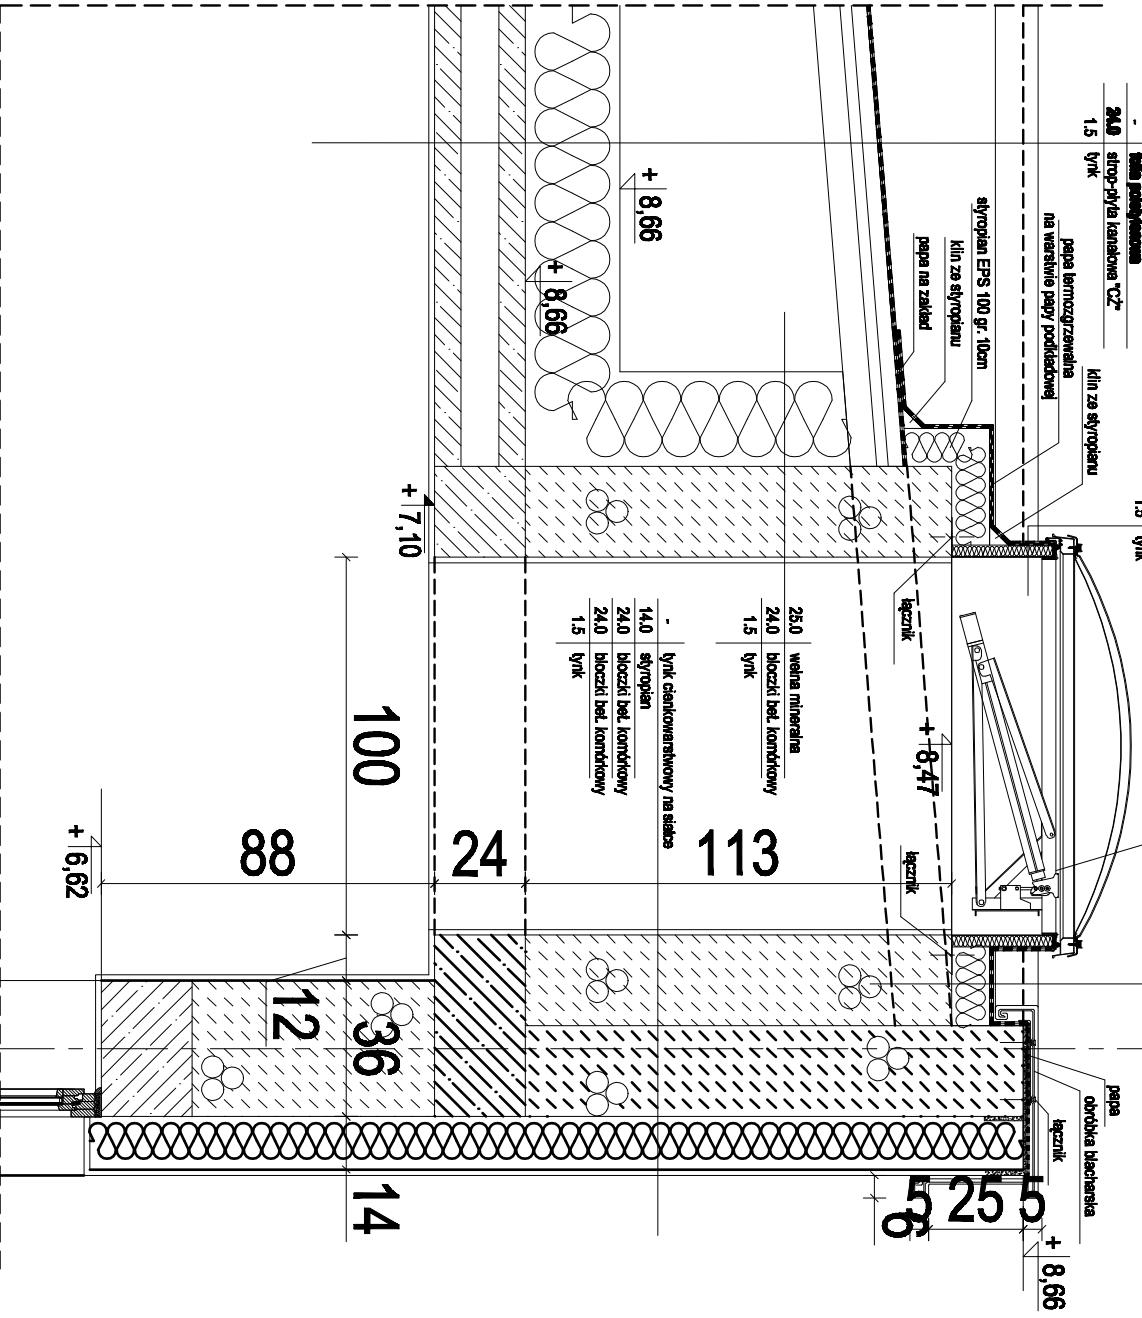

PRACOWNIA PROJEKTOWA "AR-EL" - Ryszard Rybak Suwałki ul.Klonowa 43/47	
Temat:	PRZEBUDOWA, ROZBUDOWA I NADBUDOWA ZE ZMIANĄ SPOSOBU UŻYTKOWANIA BUDYNKU TECHNICZNEGO NA POTRZEBY SZPITALA PSYCHIATRYCZNEGO
Adres:	ul. Reja 67A Suwałki Dz. nr 212/12/11 SKALA 1:20
Rysunek:	DETAL KLAPY DYMOWEJ 03.2015
Projektant:	mgr inż. arch. Jowita Pietraszkiewicz upr. 2/2006/W/M arch. Ryszard Rybak
Sprawdzający:	mgr inż. arch. Jerzy W. Boryszewski upr. SUW 28/89 NR RYS. A13