




DETAL POCHYLNI skala 1:25

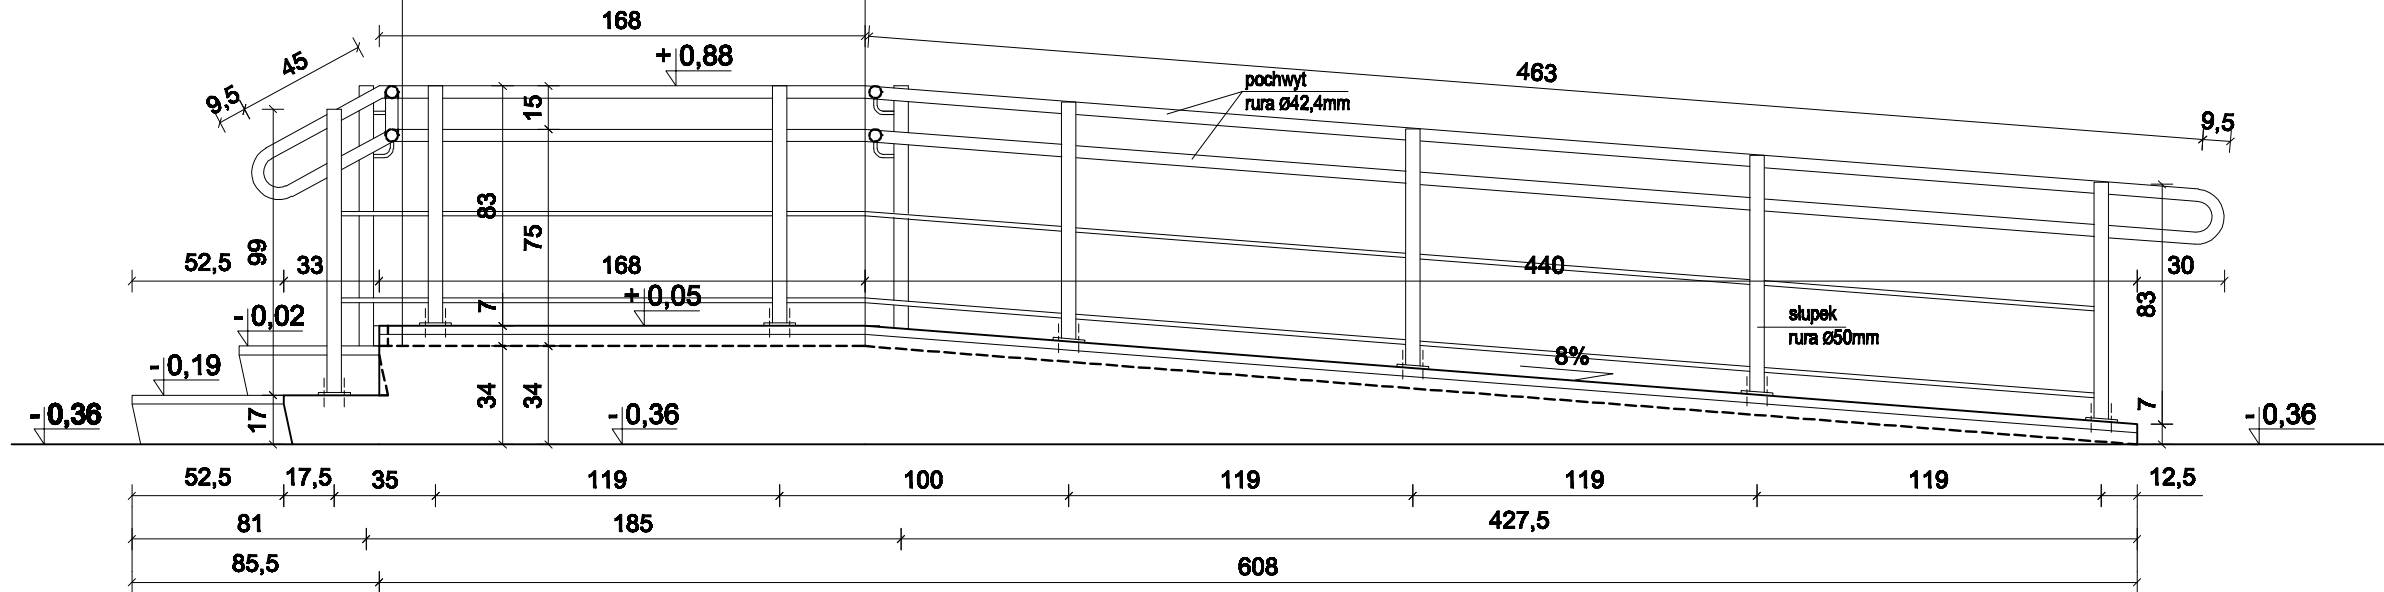

WIDOK PÓLNOCNY

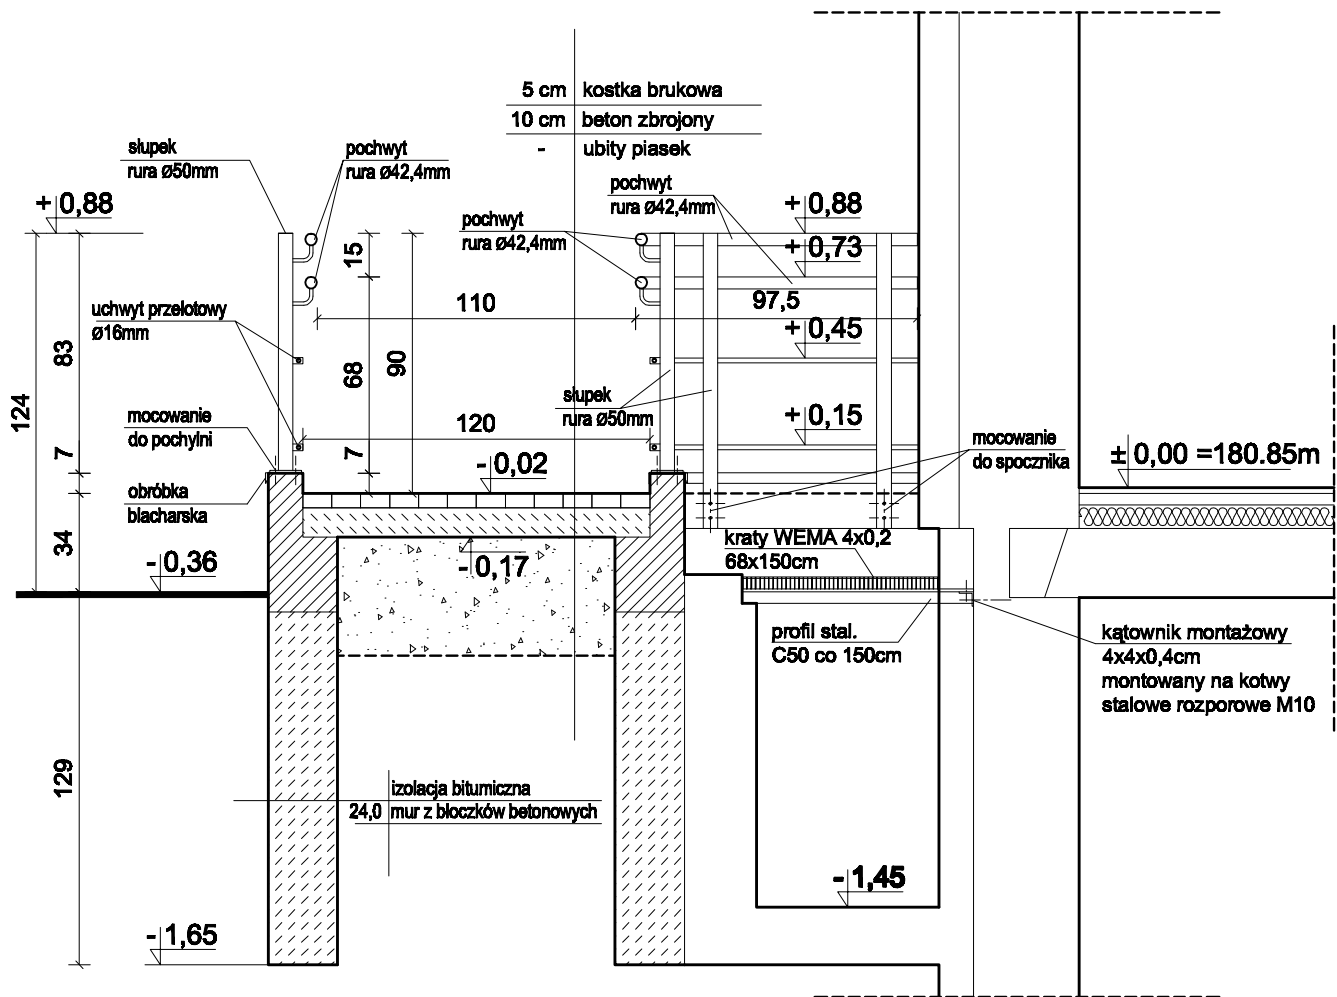

PRZEKRÓJ POCHYLNI

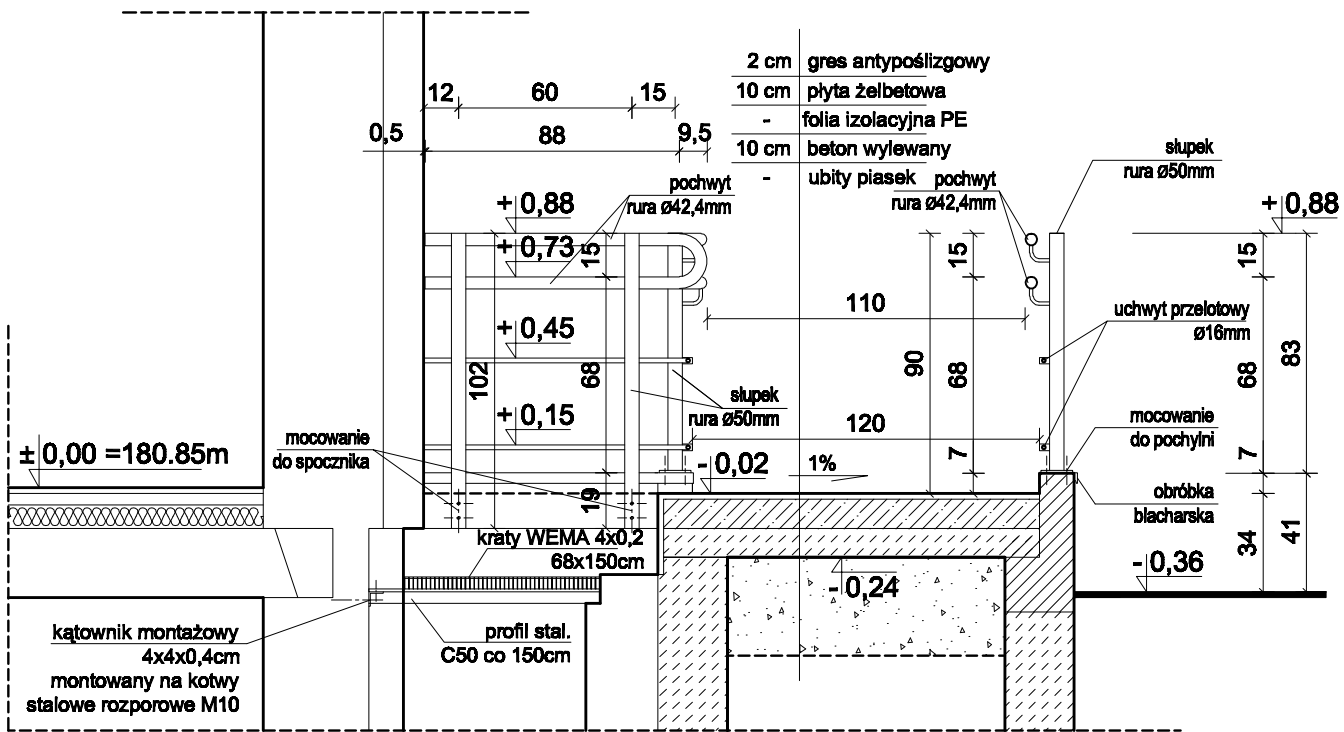

PRZEKRÓJ SCHODÓW

PRACOWNIA PROJEKTOWA "AR-EL" - Ryszard Rybak Suwałki ul.Klonowa 43/47		
Temat:	PRZEBUDOWA, ROZBUDOWA I NADBUDOWA ZE ZMIANĄ SPOSOBU UŻYTKOWANIA BUDYNKU TECHNICZNEGO NA POTRZEBY SZPITALA PSYCHIATRYCZNEGO	
Adres:	ul. Reja 67A Suwałki Dz. nr 21212/11	SKALA 1:25
Rysunek:	DETAL POCHYLNI DLA NIEPEŁNOSPRAWNYCH I KRATY NAD STUDZIENKAMI PODOKOENNymi	03.2015
Projektant:	mgr inż. arch. Jowita Pietraszkiewicz upr. 2/2006/W	arch. Ryszard Rybak
Sprawdzający:	mgr inż. arch. Jerzy W. Boryszewski	upr. SUW 28/89
		NR RYS. A14