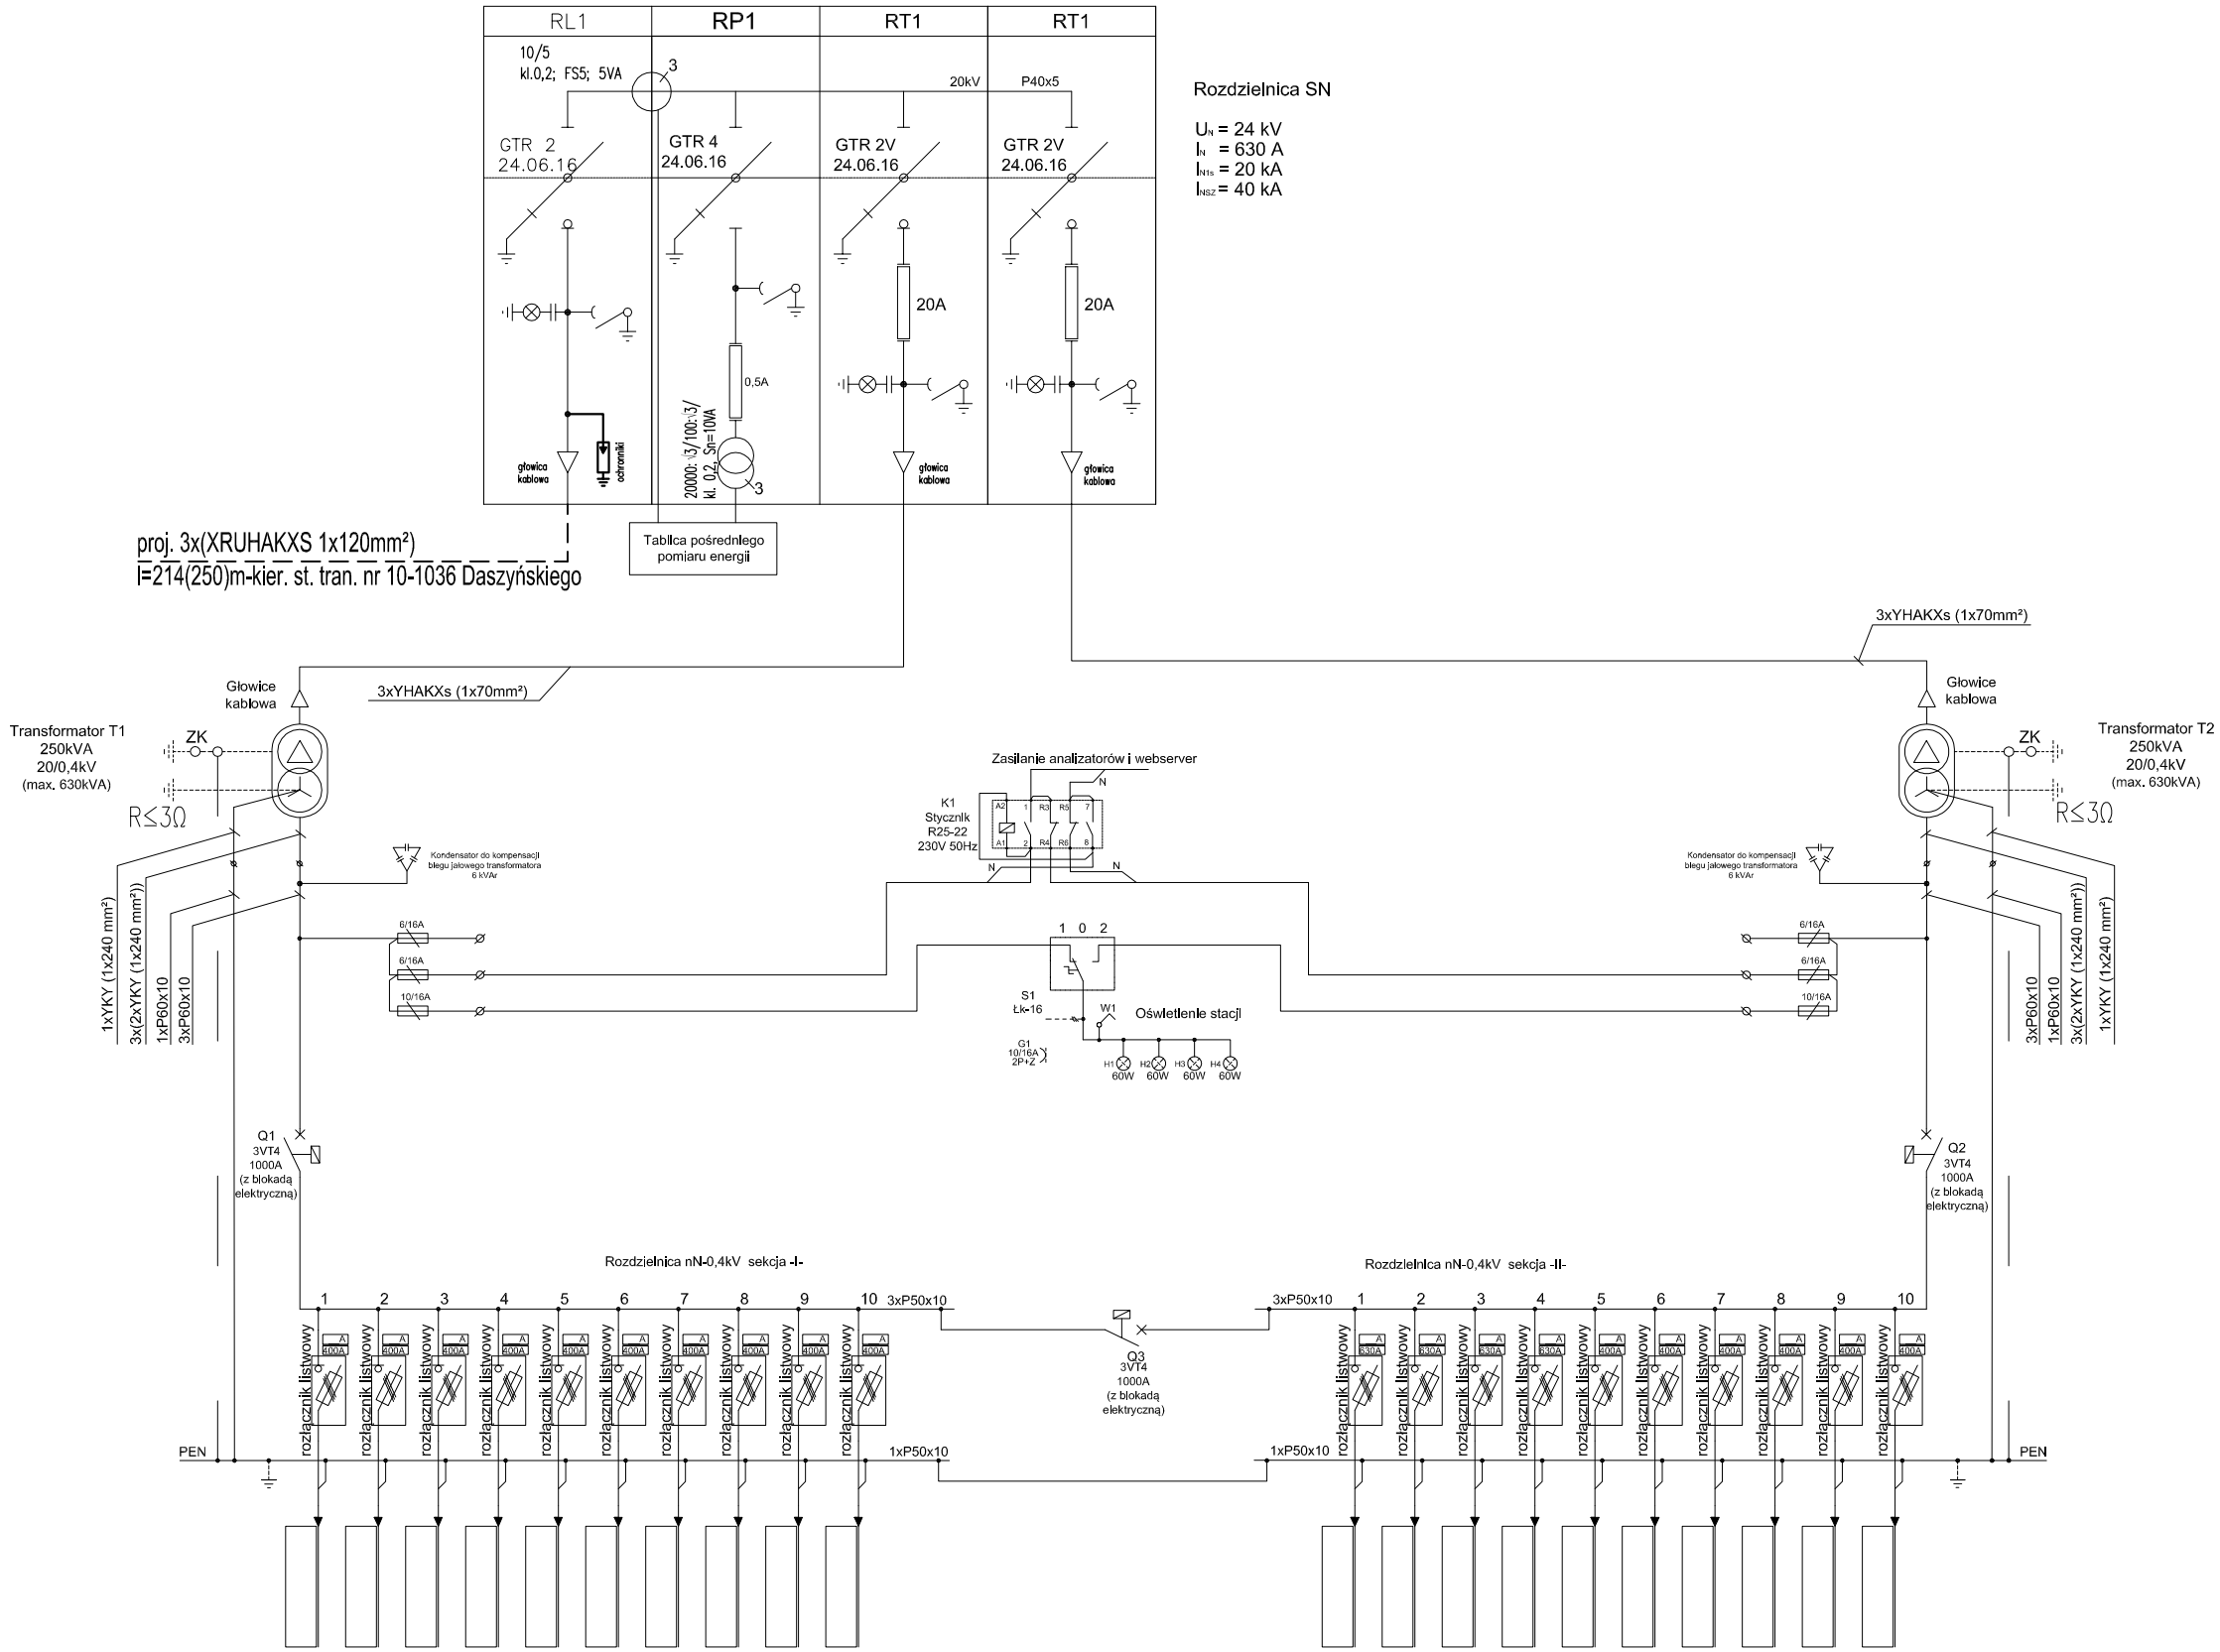

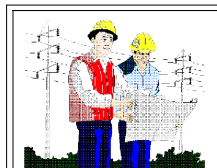

P.H.U. "PRO-GRES" Marian Malinowski
16-304 Nowinka, Krusznik 14A tel. 607-732-663
e-mail:mmarian12@wp.pl

Obiekt: LINIA KABLOWA SN-20kV, KONTENEROWA STACJA TRANSFORMATOROWA SN/nN

Adres: Suwałki ul. Szpitalna, Daszyńskiego
dz. nr 21199/2, 25709, 25711/2, 21200, 21201/1, 21211/8, 21210/9
obręb nr 2 Nr. 0002
Jednostka ewidencyjna 206301_1 M. Suwałki

Inwestor: Specjalistyczny Psychiatryczny Samodzielny Publiczny Zakład Opieki Zdrowotnej w Suwałkach
ul. Szpitalna 62 16-400 Suwałki

Przedmiot: Schemat stacji transformatorowej

Specjalność: ELEKTRYCZNA | Faza: PROJEKT BUDOWLANY

Branża elektryczna

Projektował: mgr inż. Marian Malinowski PDL/0137/POOE/11

Sprawdził: mgr inż. Mariusz Ostrowski PDL/0138/POOE/11

Data: 04/2015 | Skala: | Numer rysunku: E-2