


Widok z góry - rozmieszczenie aparatury

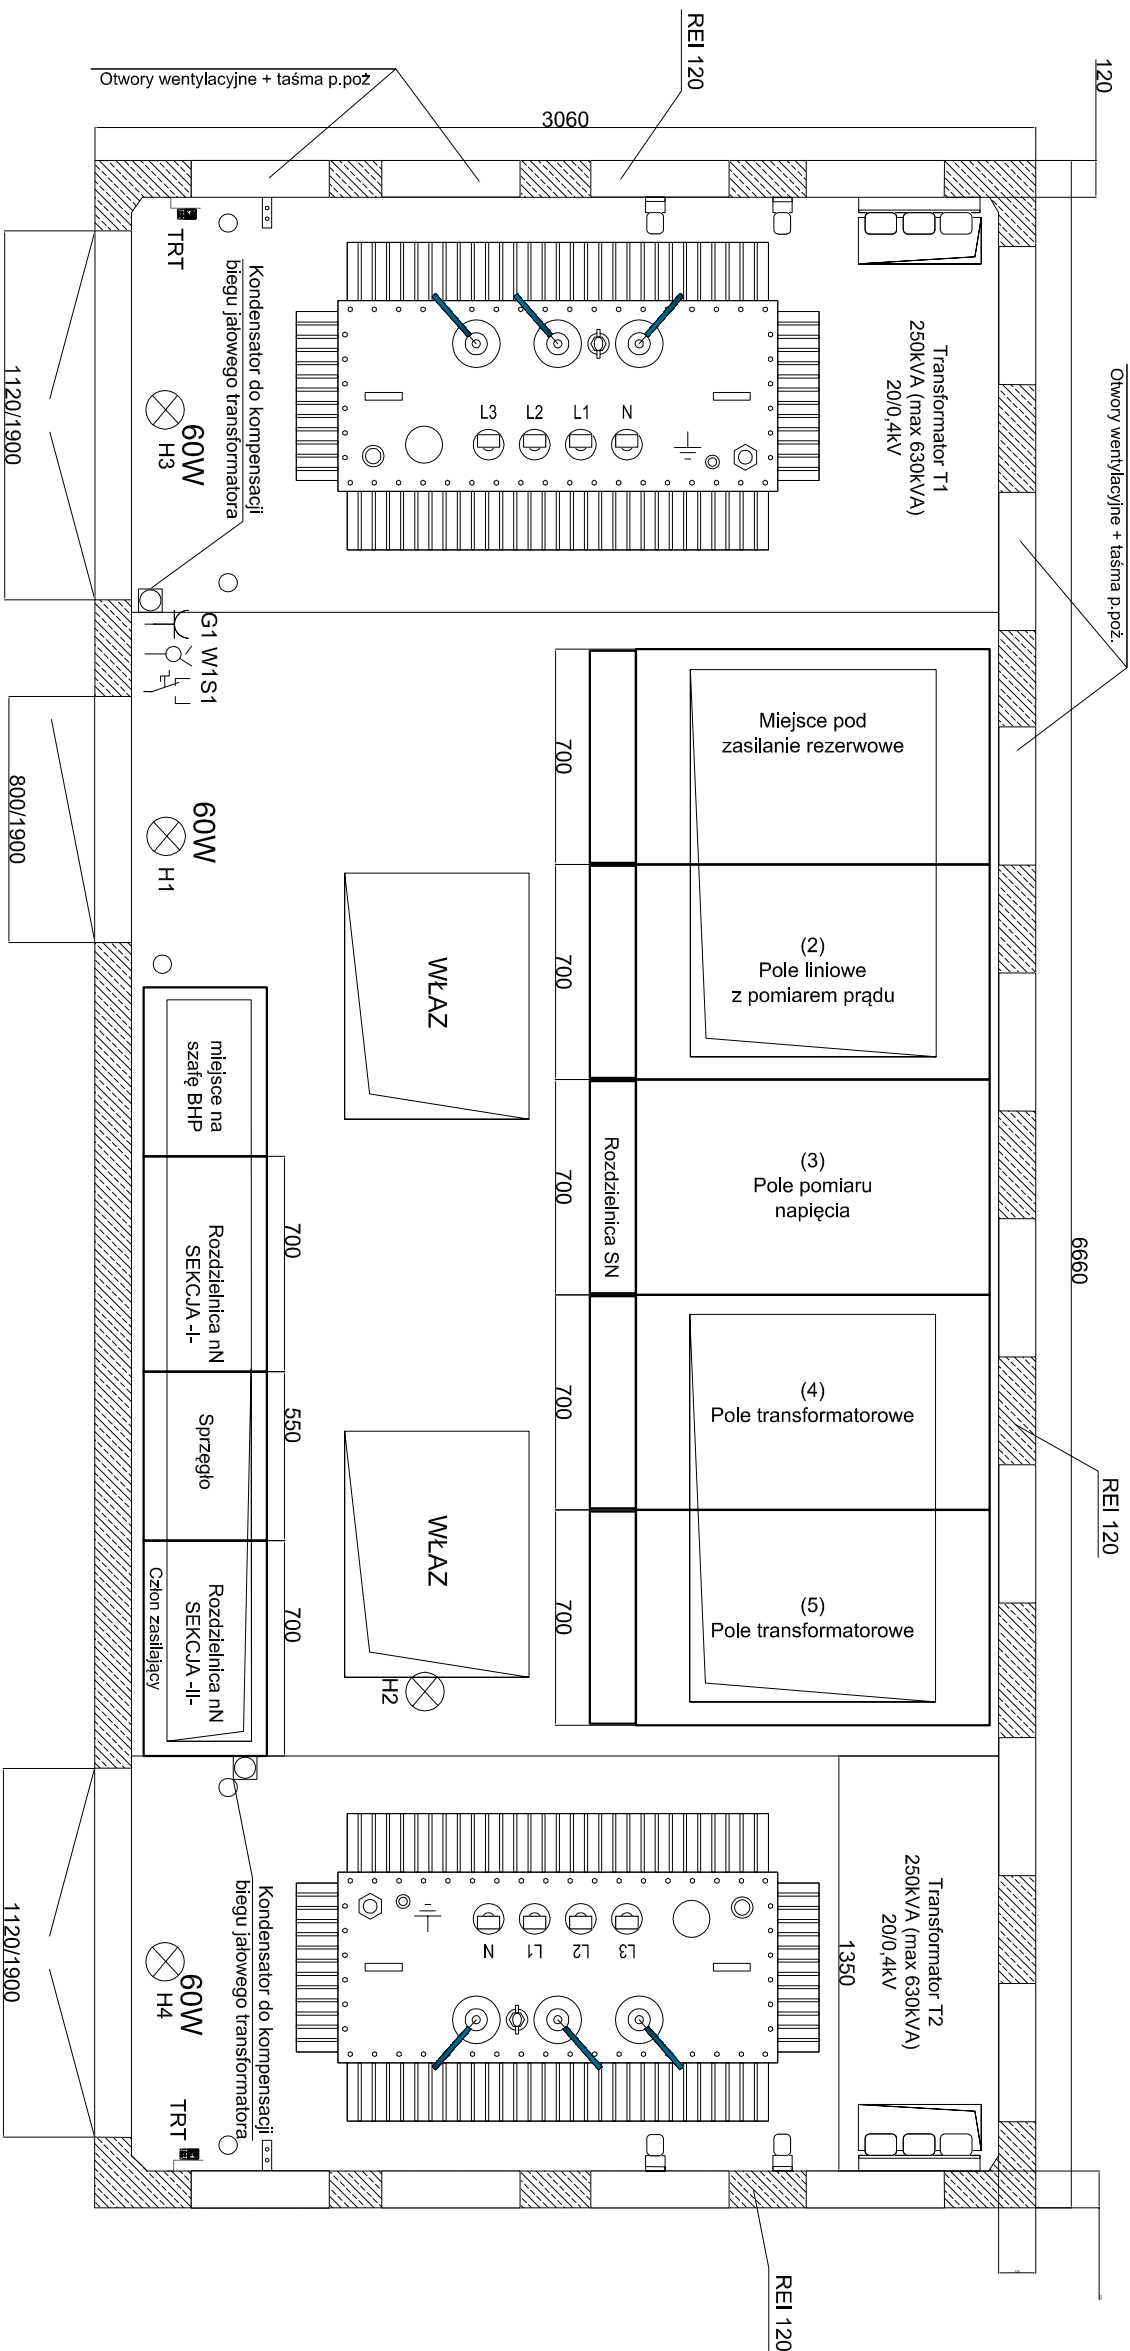

P.H.U. "PRO-GRES" Marian Malinowski 16-304 Nowinka, Krusznik 14A tel. 607-732-663 e-mail:imarian12@wp.pl	
Inwestor: Specjalistyczny Psychiatryczny Szpital Pomocny Zakład Opieki Zdrowotnej w Suwałkach ul. Szpitalna 62 16-400 Suwałki	
Przedmiot: Rozmieszczenie urządzeń stacji transformatorowej	
Specjalność: ELEKTRYCZNA	
Przebieg: ELEKTRYCZNA	
Projektant: mgr inż. Marian Malinowski	
Sprawdził: mgr inż. Mariusz Ostrowski	
Data: 04/2015	
Skala: Numer rysunku: E-3	