


Elewacja frontowa

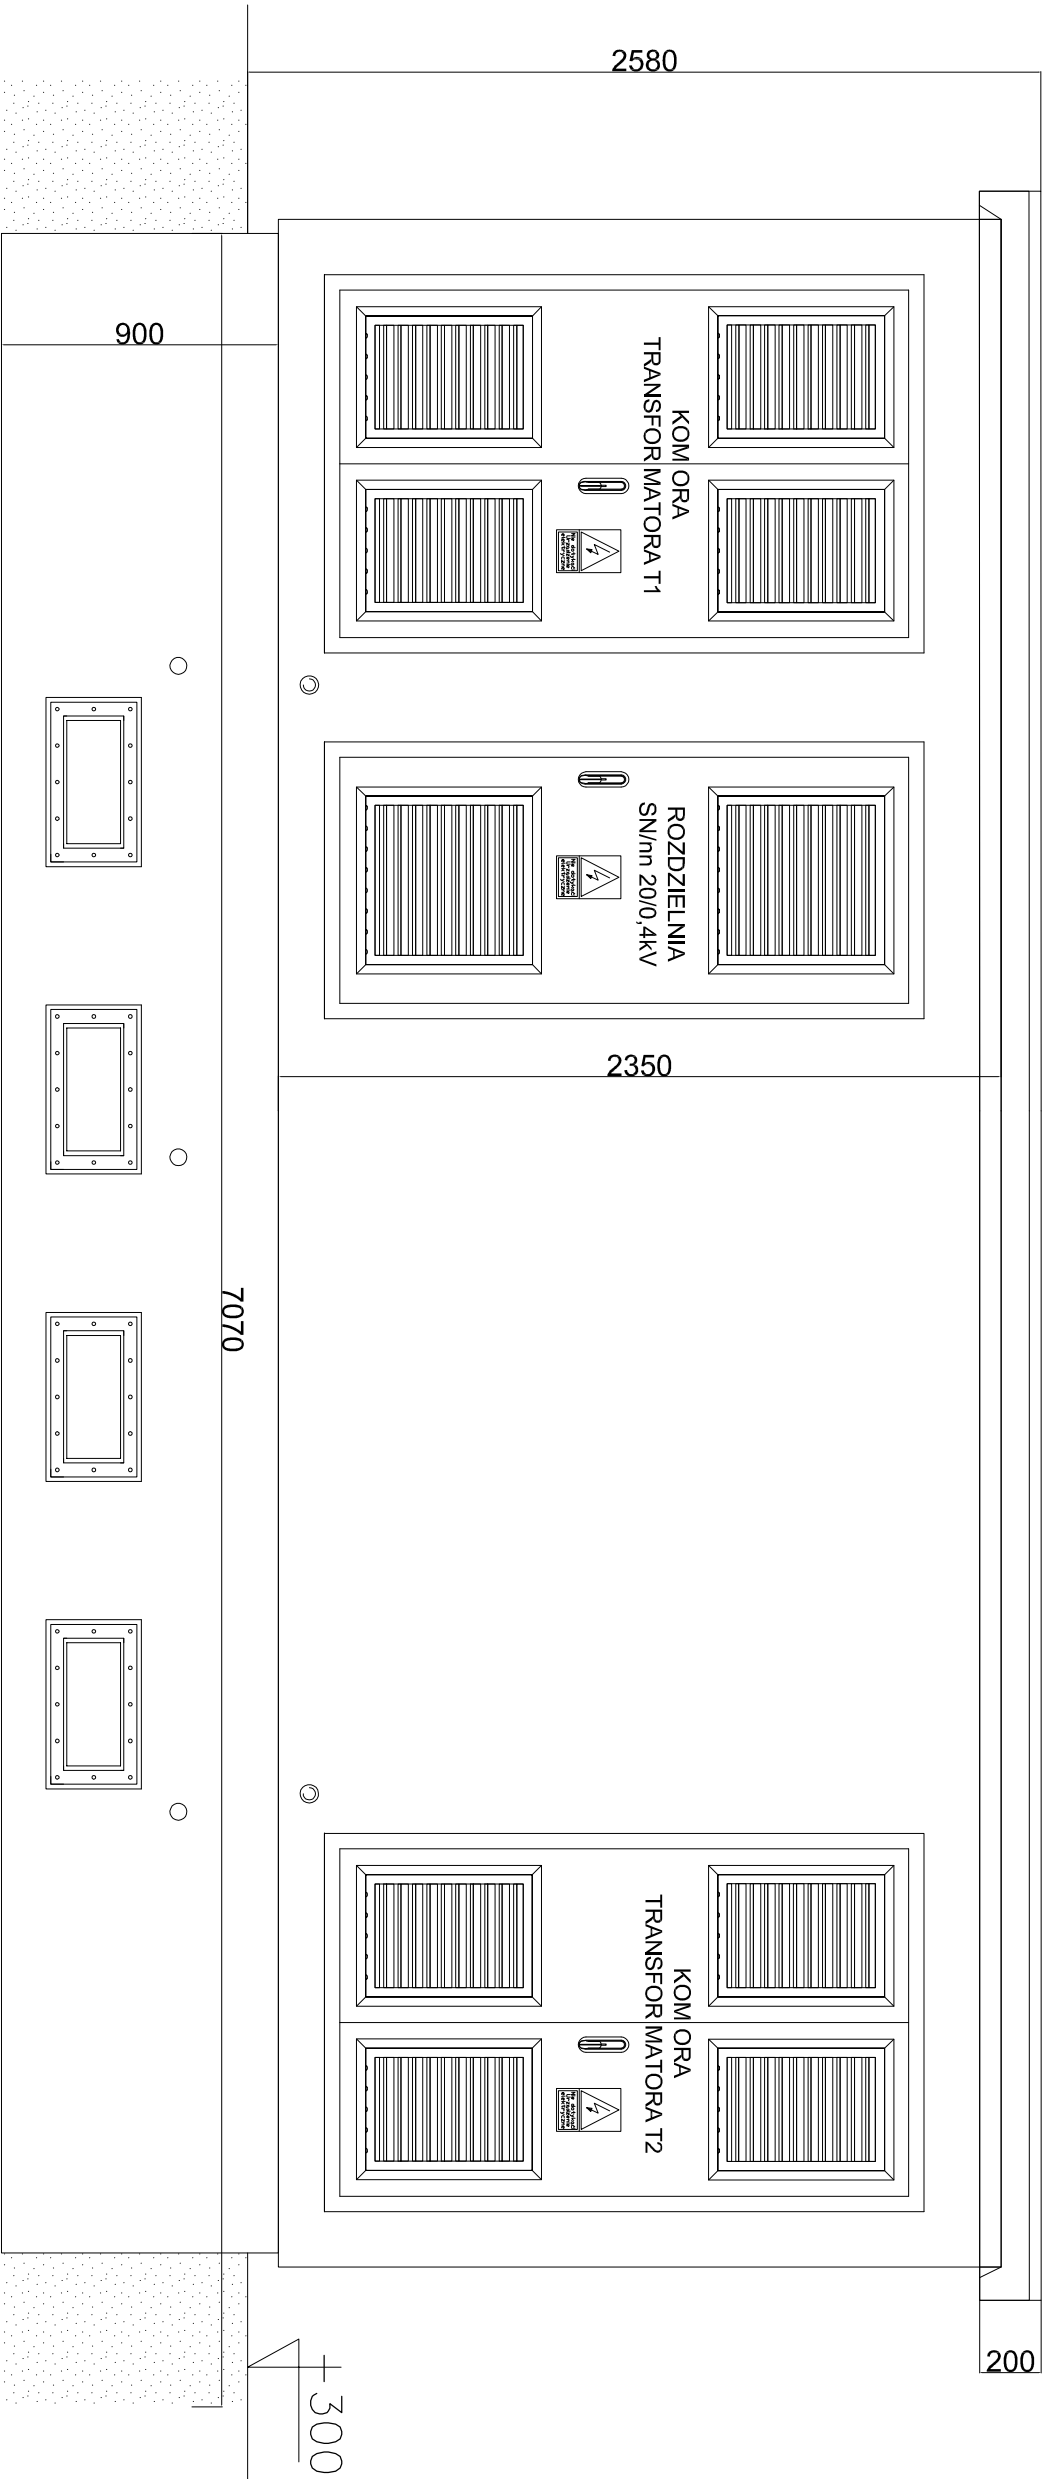

<p>Investor: Specjalistyczny Psychiatryczny Szpital Pomocnicy Zakładu Opieki Zdrowotnej w Suwałkach ul. Szpitalna 62 16-400 Suwałki</p>		
<p>Przeznaczenie: Elewacja stacji - frontowa</p>		
<p>Specjalność: ELEKTRYCZNA</p>		<p>Faza: PROJEKT WYKONAWCZY</p>
<p>Projektant: mgr inż. Marian Malinowski PDL0137/POOE/11</p>		
<p>Sprzedaż: mgr inż. Mariusz Ostowski PDL0138/POOE/11</p>		
<p>Data: 04/2015</p>		
<p>Skala: Numer rysunku: E-6</p>		

P.H.U. "PRO-GRES" Marian Malinowski
16-304 Nowinka, Krusznik 14A tel. 607-732-663
e-mail: mmarian12@wp.pl

Obiekt: LINIA KABLOWA SN 20KV, KONTENEROWA STACJA TRANSFORMATOROWA SN/mn
Adres: Suwałki, Szpitalna Dąbrowskiego
dtr nr 211992, 25709, 25711/2, 21200, 21201/1, 21211/8, 21210/9
obpł nr 2 Nr. 0002
Jednostka ewidencyjna 205301, 1 M. Suwałki