

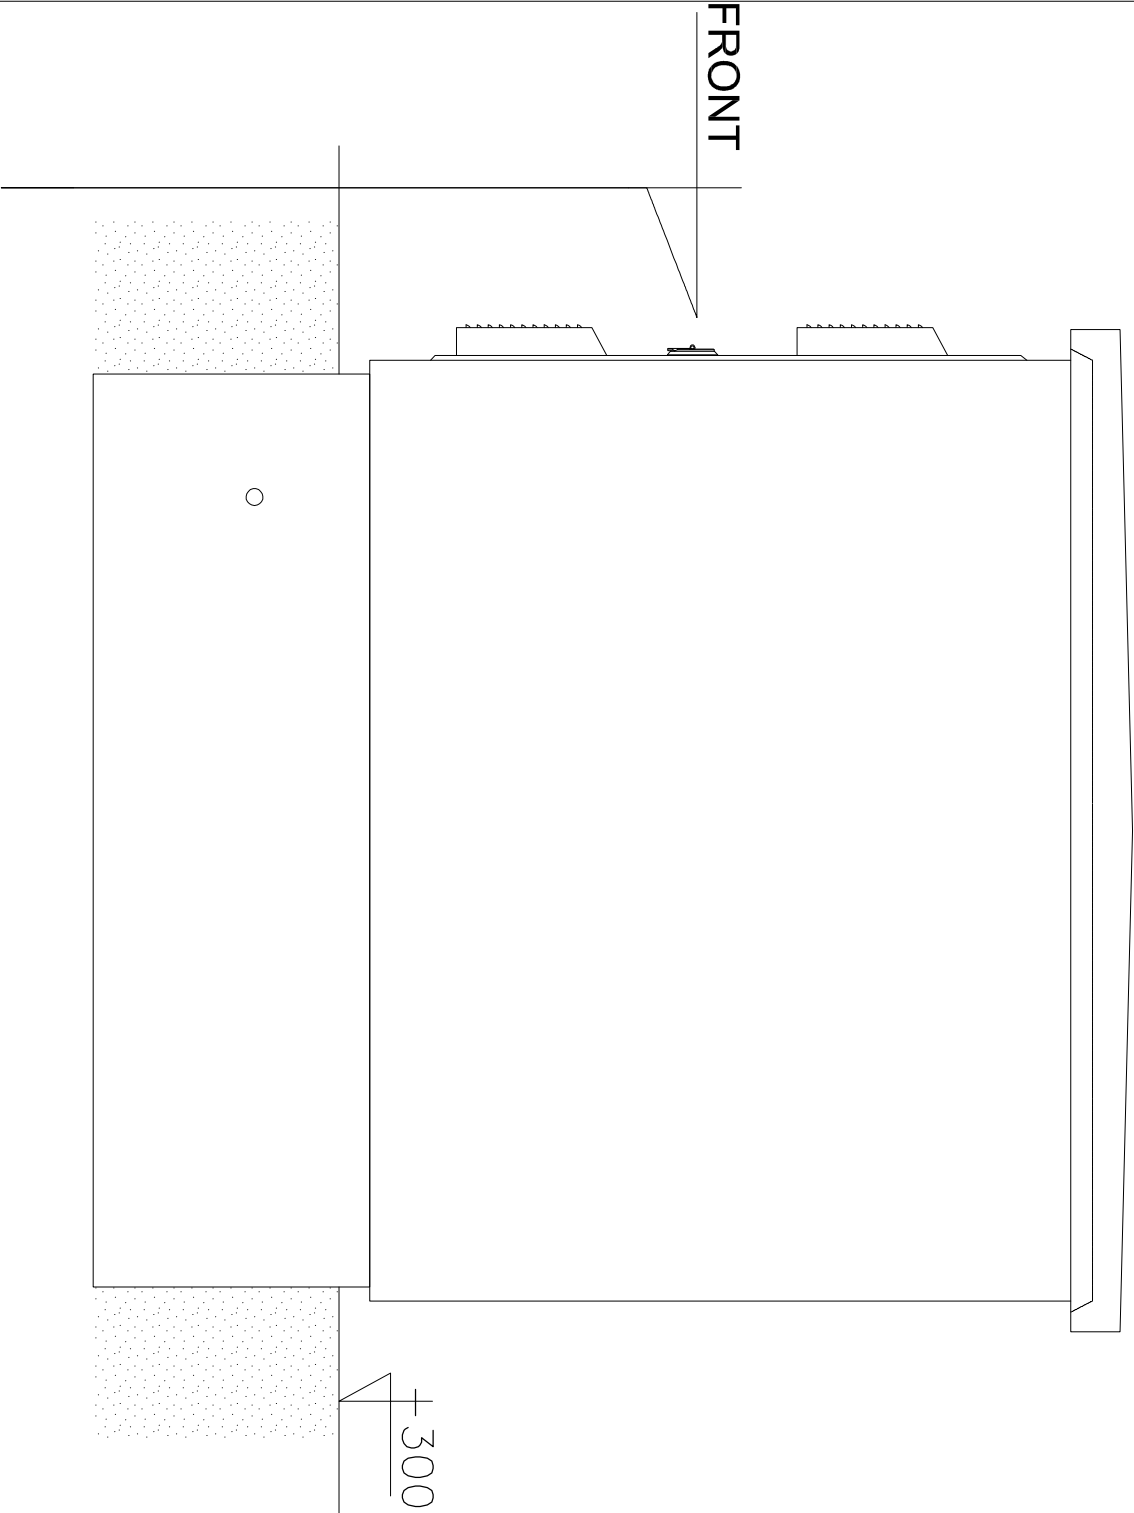


Widok prawy

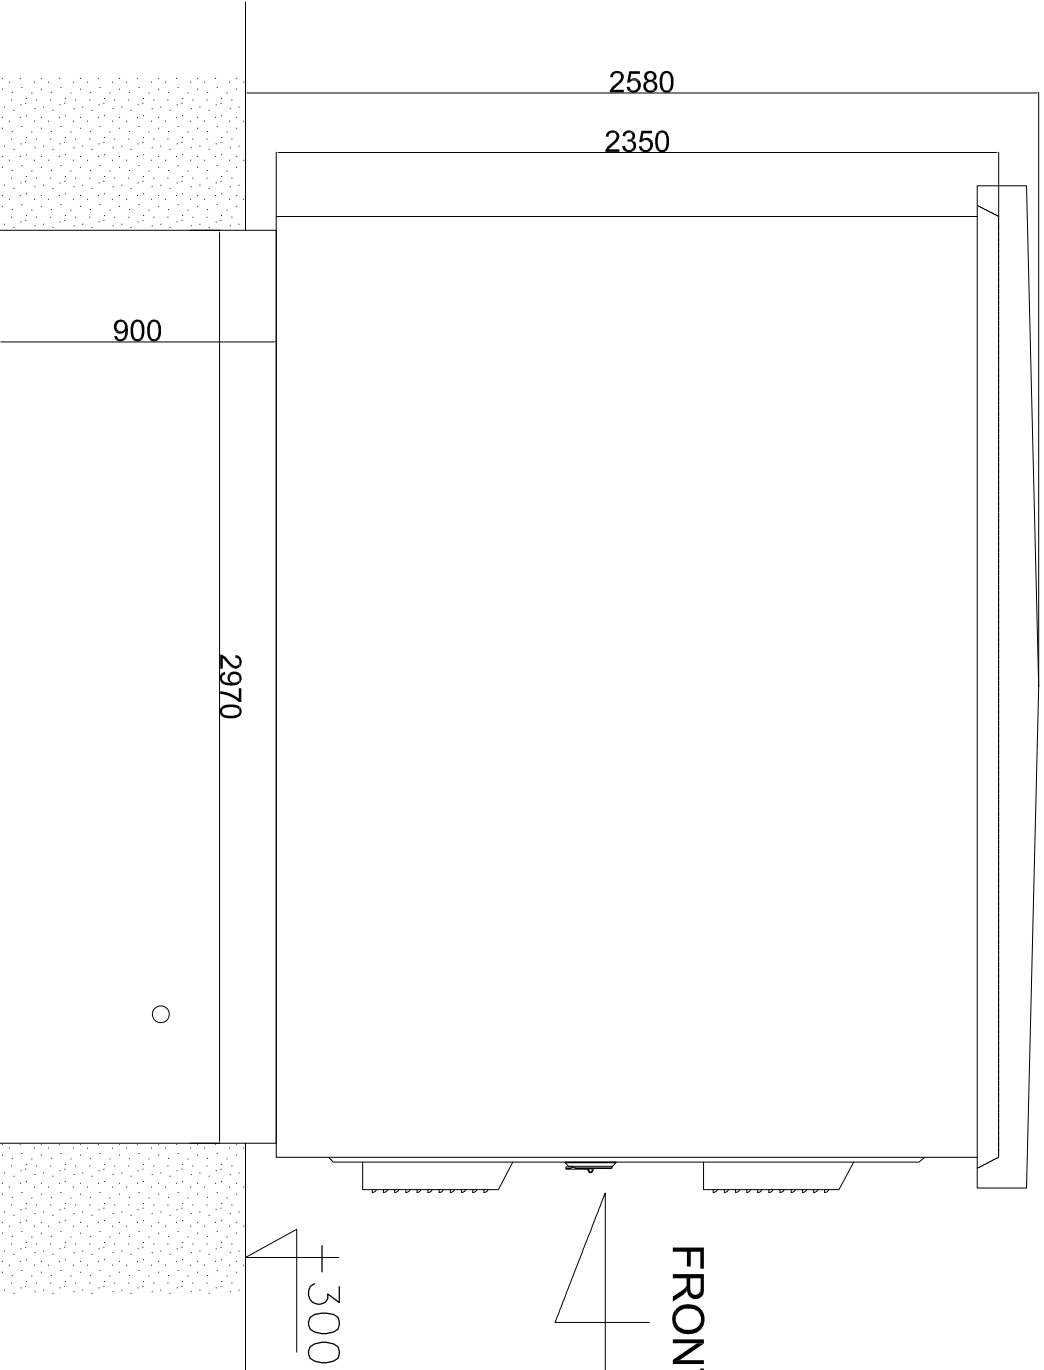

Widok lewy

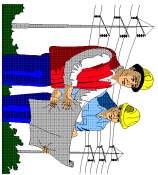

<div><div><p><b>P.H.U. "PRO-GRES" Marian Malinowski</b> <b>16-304 Nowinka, Krusznik 14A tel. 607-732-663</b> <b>e-mail: mmarian12@wp.pl</b></p></div><div><p><b>Obiekt:</b> LINIA KABLOWA SZKŁOWY KONTENEROWA STACJA TRANSFORMATOROWA SNiN <b>Adres:</b> Suwałki, Szpilna Dąbrzyskiego dtr nr 211992, 25709, 25711/2, 21200, 21201/1, 21211/8, 21210/9 obpł nr 2 Nr. 0002 Jednostka ewidencyjna 205301, 1 M. Suwałki</p></div></div>		<div><p><b>Investor:</b> Specjalistyczny Psychiatryczny Szpital Pomocny Zakład Opieki Zdrowotnej w Suwałkach ul. Szpilna 62 16-400 Suwałki</p></div>	
<div><p><b>Przeznaczenie:</b> Elewacja stacji - boczna</p></div>		<div><p><b>Faza:</b> PROJEKT WYKONAWCZY</p></div>	
<div><p><b>Specjalność:</b> ELEKTRYCZNA</p></div>		<div><p><b>Brutto elektryczna</b></p></div>	
<div><p><b>Projektant:</b> mgr inż. Marian Malinowski PDL0137/POOE/11</p></div>		<div></div>	
<div><p><b>Sprzedaż:</b> mgr inż. Mariusz Ostowski PDL0138/POOE/11</p></div>		<div></div>	
<div><p><b>Data:</b> 04/2015</p></div>		<div><p><b>Skala:</b></p></div>	
<div><p><b>Numer rysunku:</b> E-8</p></div>		<div></div>	