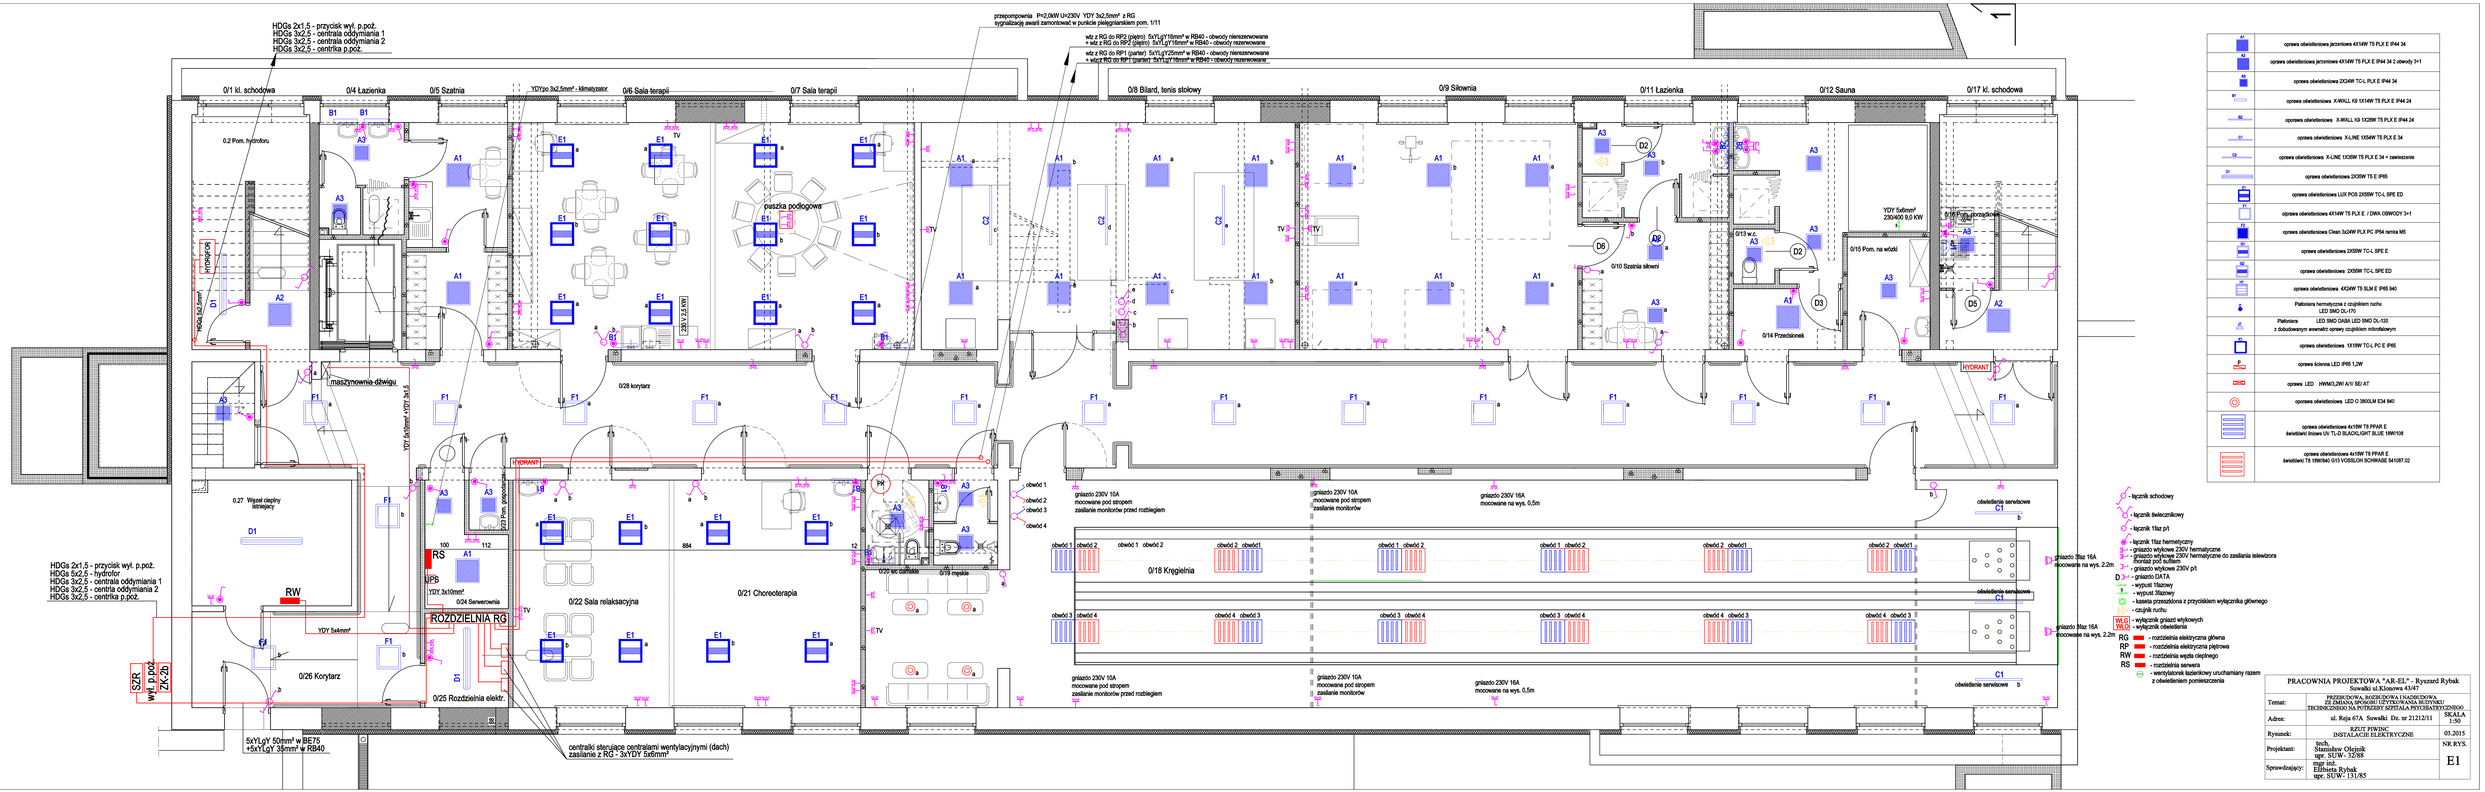

PRACOWNIA PROJEKTOWA "AR-EL" - Ryszard Rybak
Suwałki ul.Klonowa 43/47

Temat:	PRZEBUDOWA, ROZBUDOWA I NADBUDOWA ZE ZMIANĄ SPOSOBU UŻYTKOWANIA BUDYNKU TECHNICZNEGO NA POTRZEBY SZPITALA PSYCHIATRYCZNEGO
Adres:	ul. Reja 67A Suwałki Dz. nr 21212/11
Rysunek:	RZUT PIWNIC INSTALACJE ELEKTRYCZNE
Projektant:	tech. Stanisław Olejnik upr. SUW- 32/88 mgr inż. Elżbieta Rybak upr. SUW- 131/85
Sprawdzający:	

SKALA 1:50
03.2015
NR RYS.
E1