Rozdzielnica RW- 3 x12 z dzwiczkami transparentnymi

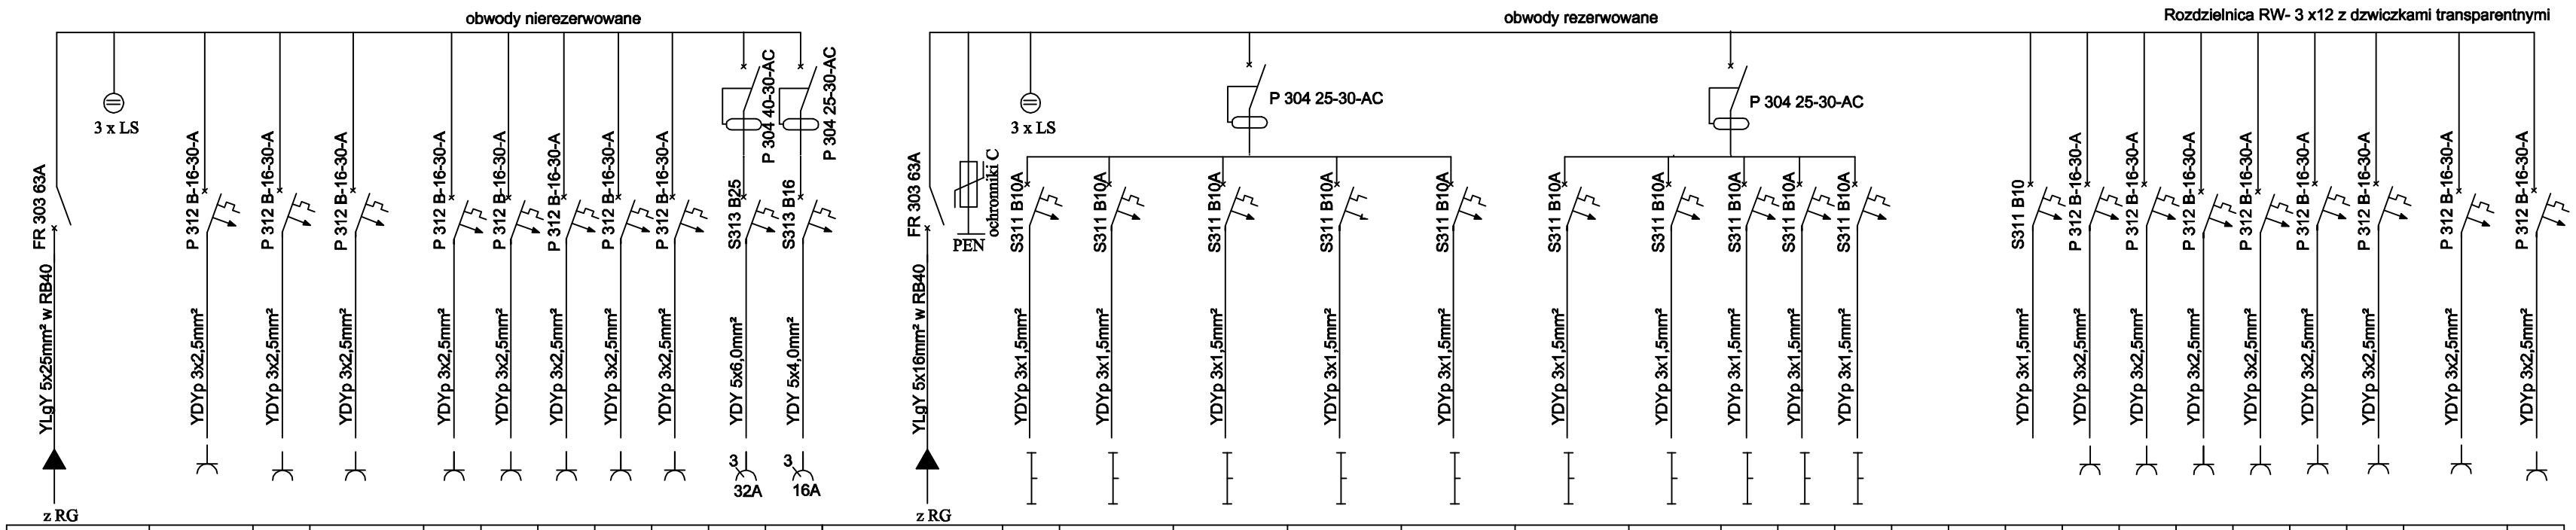

	1	2	3	4	5	6	7	8	9	10
Pi=33,9kW	2,0	2,0	2,0	2,0	2,0	2,0	2,0	2,0	12,5	5,4
	pom. nr 1/15, pokoj 2 osobowy pom. nr 1/17 pokoj 3 osobowy pom. nr 1/18 pokoj 3 osobowy	pom. nr 1/38 pokoj odwiedzin pom. nr 1/36 wc damskie pom. nr 1/35 wc męskie	pom. nr 1/33 pokoj 4 osobowy pom. nr 1/31 pokój 4 osobowy pom. nr 1/28 pokoj 4 osobowy pom. nr 1/27 pokoj 4 osobowy pom. nr 1/25 pokoj 4 osobowy	pom. nr 1/5 sla terapii	pom. nr 1/22 jadalnia	pom. nr 1/21 kuchnia	pom. nr 1/2, korytarz pom. nr 1/12 Magazyn bielizny pom. nr 1/30 brudownik	pom. nr 1/29 magazyn odpadów medycznych pom. nr 1/23 toaleta personelu	pom. nr 1/21 kuchnia kuchenka elektryczna	pom. nr 1/21 kuchnia zmywarka naczyń

	1	2	3	4	5	6	7	8	9	10	11	12	13	14	15	16	17	18	19	20	21
Pi=28,1kW	1,8	1,4	1,4	0,5	1,4	1,4	1,2	1,5	0,5	0,5			0,5	2,0	2,0	2,0	2,0	2,0	2,0	2,0	2,0
	pom. nr 1/4 gabinet lekarski pom. nr 1/5 sla terapii pom. nr 2/5 pokój psychologa	pom. nr 1/7 pokój 2 osobowy pom. nr 1/9 pokój zabiegowy pom. nr 1/10 pokój przygotowawczy pom. nr 1/11 punkt pielęgniarski	pom. nr 1/13, 1/14 pokoj 4 osobowy pom. nr 1/12 Magazyn bielizny pom. nr 1/15, 1/16 pokoj 2 osobowy pom. nr 1/17 pokoj 3 osobowy pom. nr 1/18 pokoj 3 osobowy	pom. nr 1/38 pokoj odwiedzin pom. nr 1/36 wc damskie pom. nr 1/35 wc męskie pom. nr 1/34 łazienka oddziałowa	pom. nr 1/33 pokoj 4 osobowy pom. nr 1/32 łazienka pom. nr 1/31 pokój 4 osobowy	pom. nr 1/30 brudownik pom. nr 1/29 magazyn odpadów medycznych pom. nr 1/28 pokoj 4 osobowy pom. nr 1/27 pokoj 4 osobowy pom. nr 1/26 łazienka pom. nr 1/25 pokoj 4 osobowy	pom. nr 1/24 gabinet lekarski pom. nr 1/22 jadalnia pom. nr 1/21 kuchnia pom. nr 1/23 toaleta personelu	pom. nr 1/2, korytarz	pom. nr 1/2, korytarz - ośw. ewakuacyjne	pokoje chorych - ośw. nocne oprawy oświetleniowe przypodłogowe			pom. nr 1/11 punkt pielęgniarski centrala przywoławcza	pom. nr 1/4 gabinet lekarski	pom. nr 2/5 pokój psychologa	pom. nr 1/7 pokój 2 osobowy	pom. nr 1/9 pokój zabiegowy	pom. nr 1/10 pokój przygotowawczy	pom. nr 1/11 punkt pielęgniarski	pom. nr 1/13, pokoj 4 osobowy	pom. nr 1/24 gabinet lekarski

PRACOWNIA PROJEKTOWA "AR-EL" - Ryszard Rybak Suwałki ul.Klonowa 43/47		
Temat:	PRZEBUDOWA, ROZBUDOWA I NADBUDOWA ZE ZMIANĄ SPOSOBU UŻYTKOWANIA BUDYNKU TECHNICZNEGO NA POTRZEBY SZPITALA PSYCHIATRYCZNEGO	
Adres:	ul. Reja 67A Suwałki Dz. nr 21212/11	SKALA
Rysunek:	SCHEMAT ROZDZIELNI RP1 /parter -korytarz/	03.2015
Projektant:	tech. Stanisław Olejnik upr. SUW 32/88	NR RYS. E12
Sprawdzający:	mgr inż. Elżbieta Rybak upr. SUW 131/85	