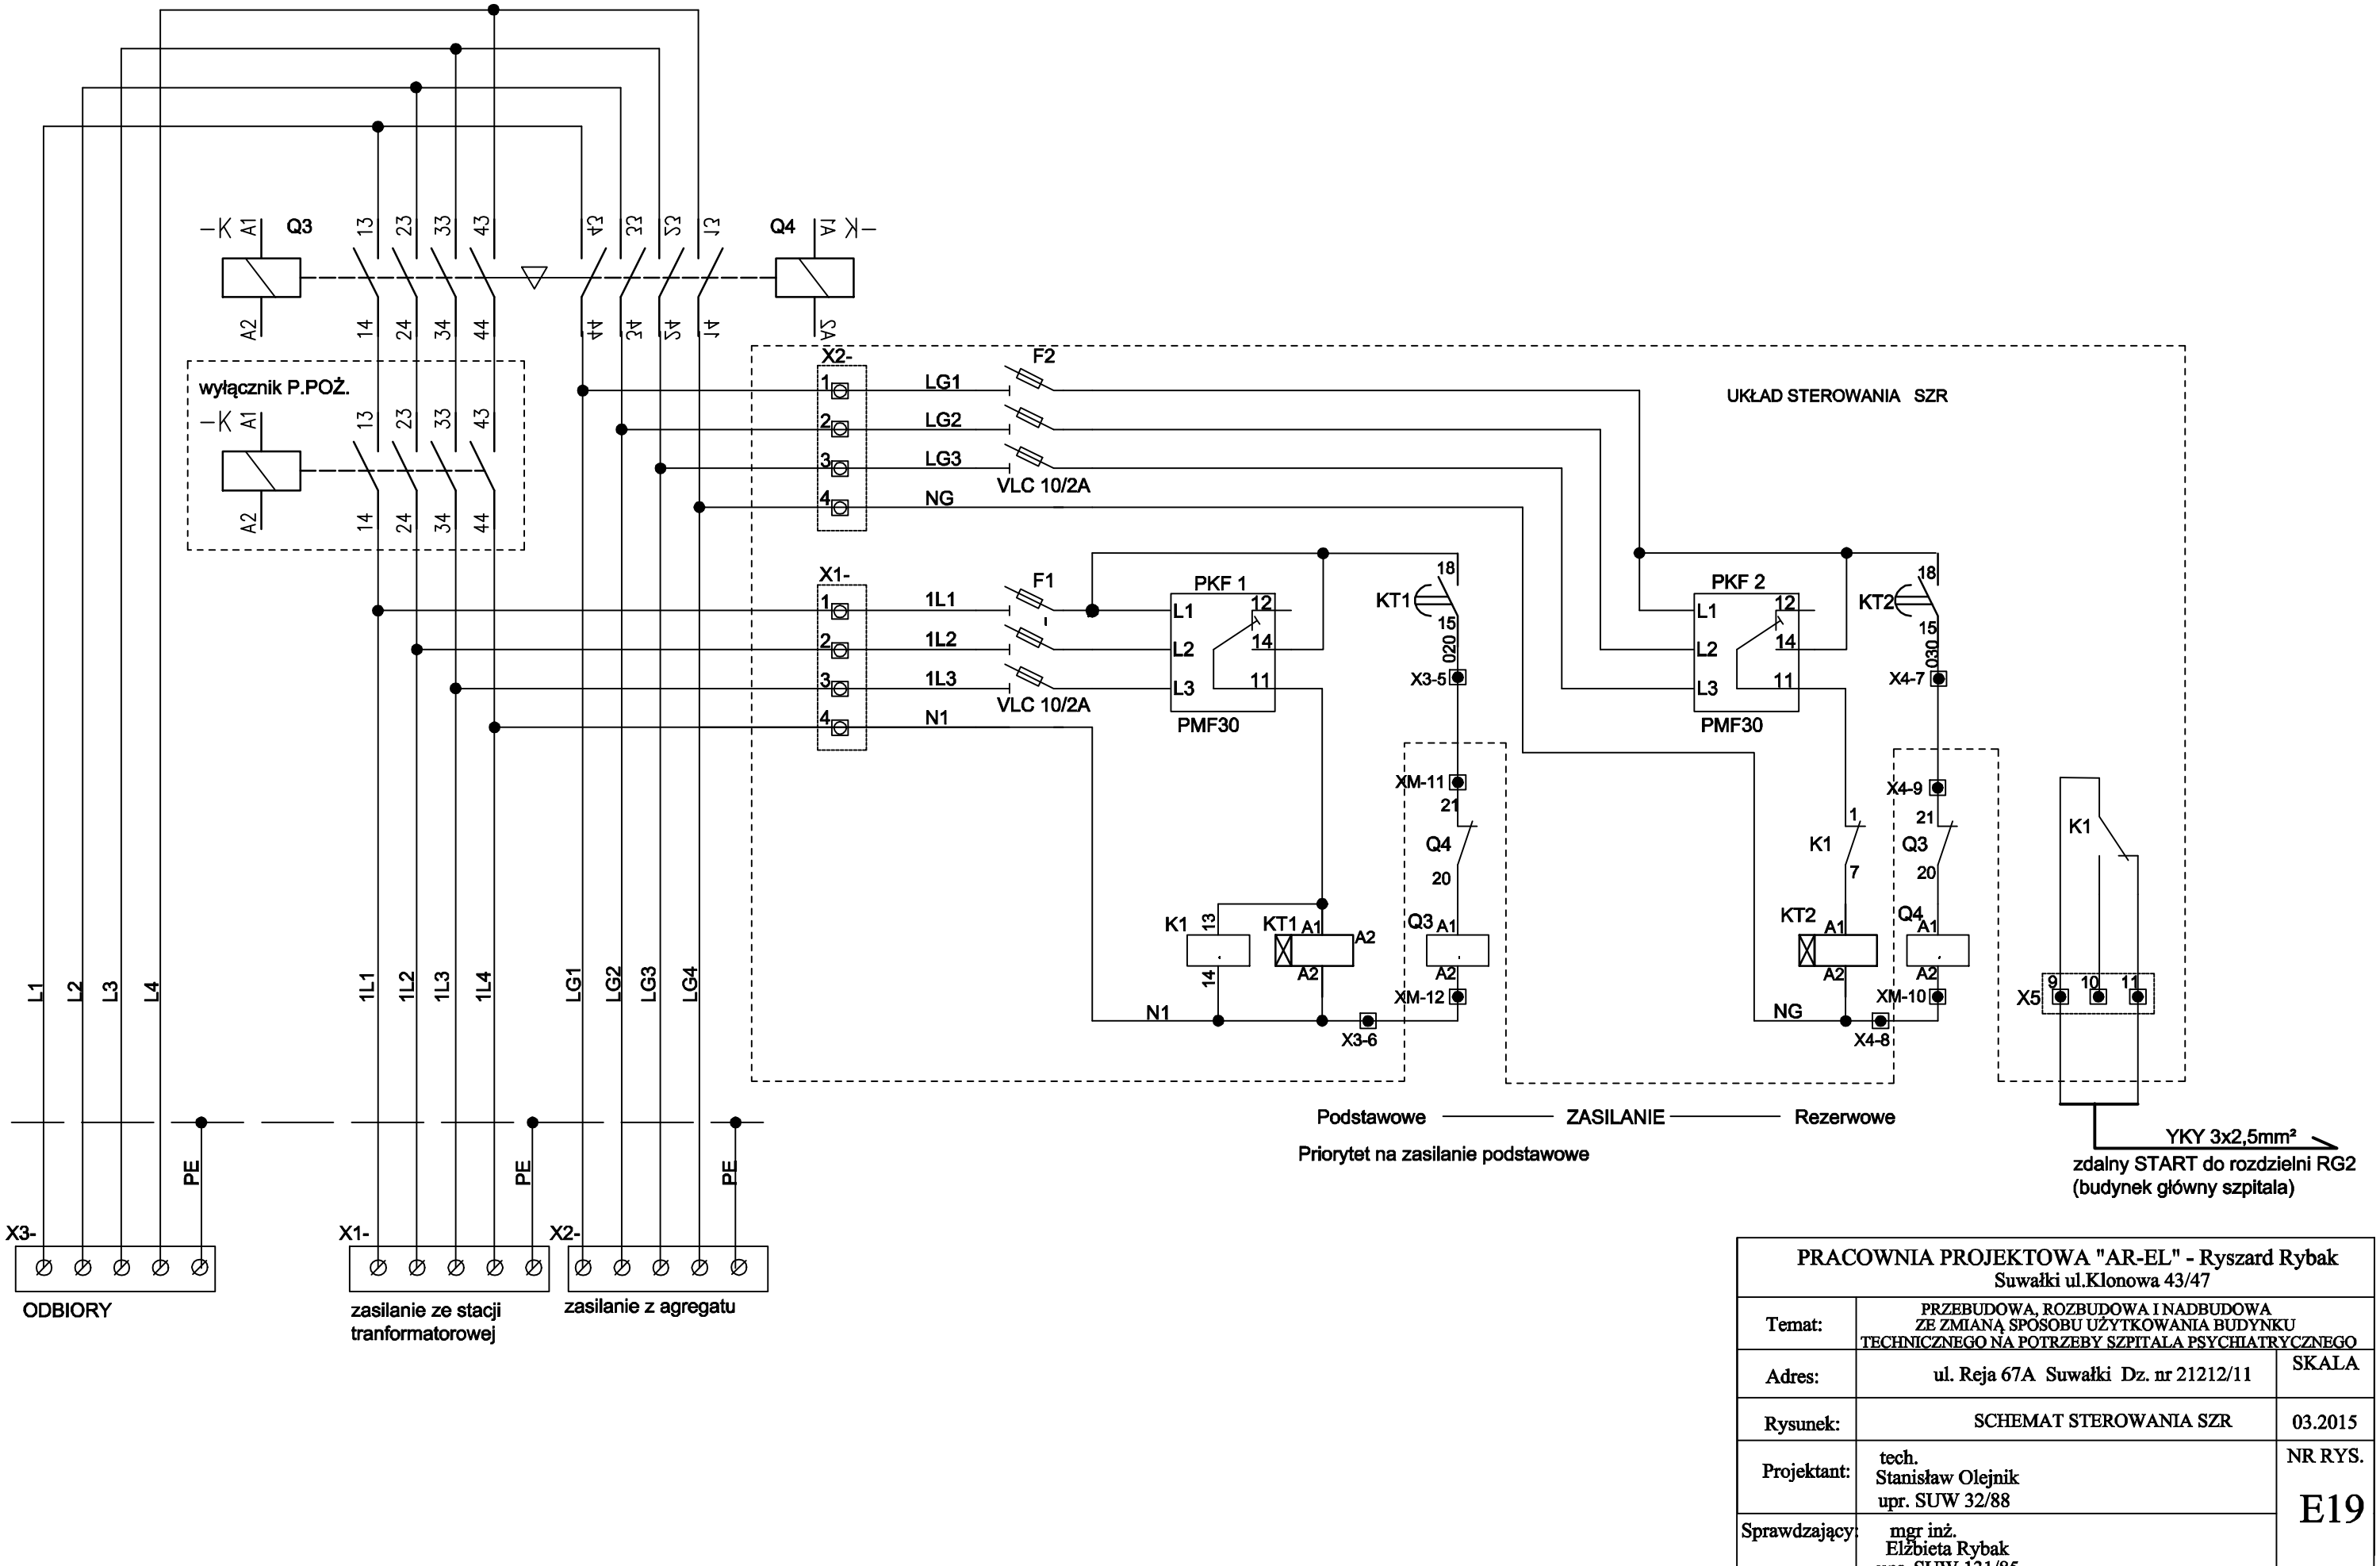

PRACOWNIA PROJEKTOWA "AR-EL" - Ryszard Rybak Suwałki ul.Klonowa 43/47		
Temat:	PRZEBUDOWA, ROZBUDOWA I NADBUDOWA ZE ZMIANĄ SPOSOBU UŻYTKOWANIA BUDYNKU TECHNICZNEGO NA POTRZEBY SZPITALA PSYCHIATRYCZNEGO	
Adres:	ul. Reja 67A Suwałki Dz. nr 21212/11	SKALA
Rysunek:	SCHEMAT STEROWANIA SZR	03.2015
Projektant:	tech. Stanisław Olejnik upr. SUW 32/88	NR RYS. E19
Sprawdzający:	mgr inż. Elżbieta Rybak upr. SUW 131/85	