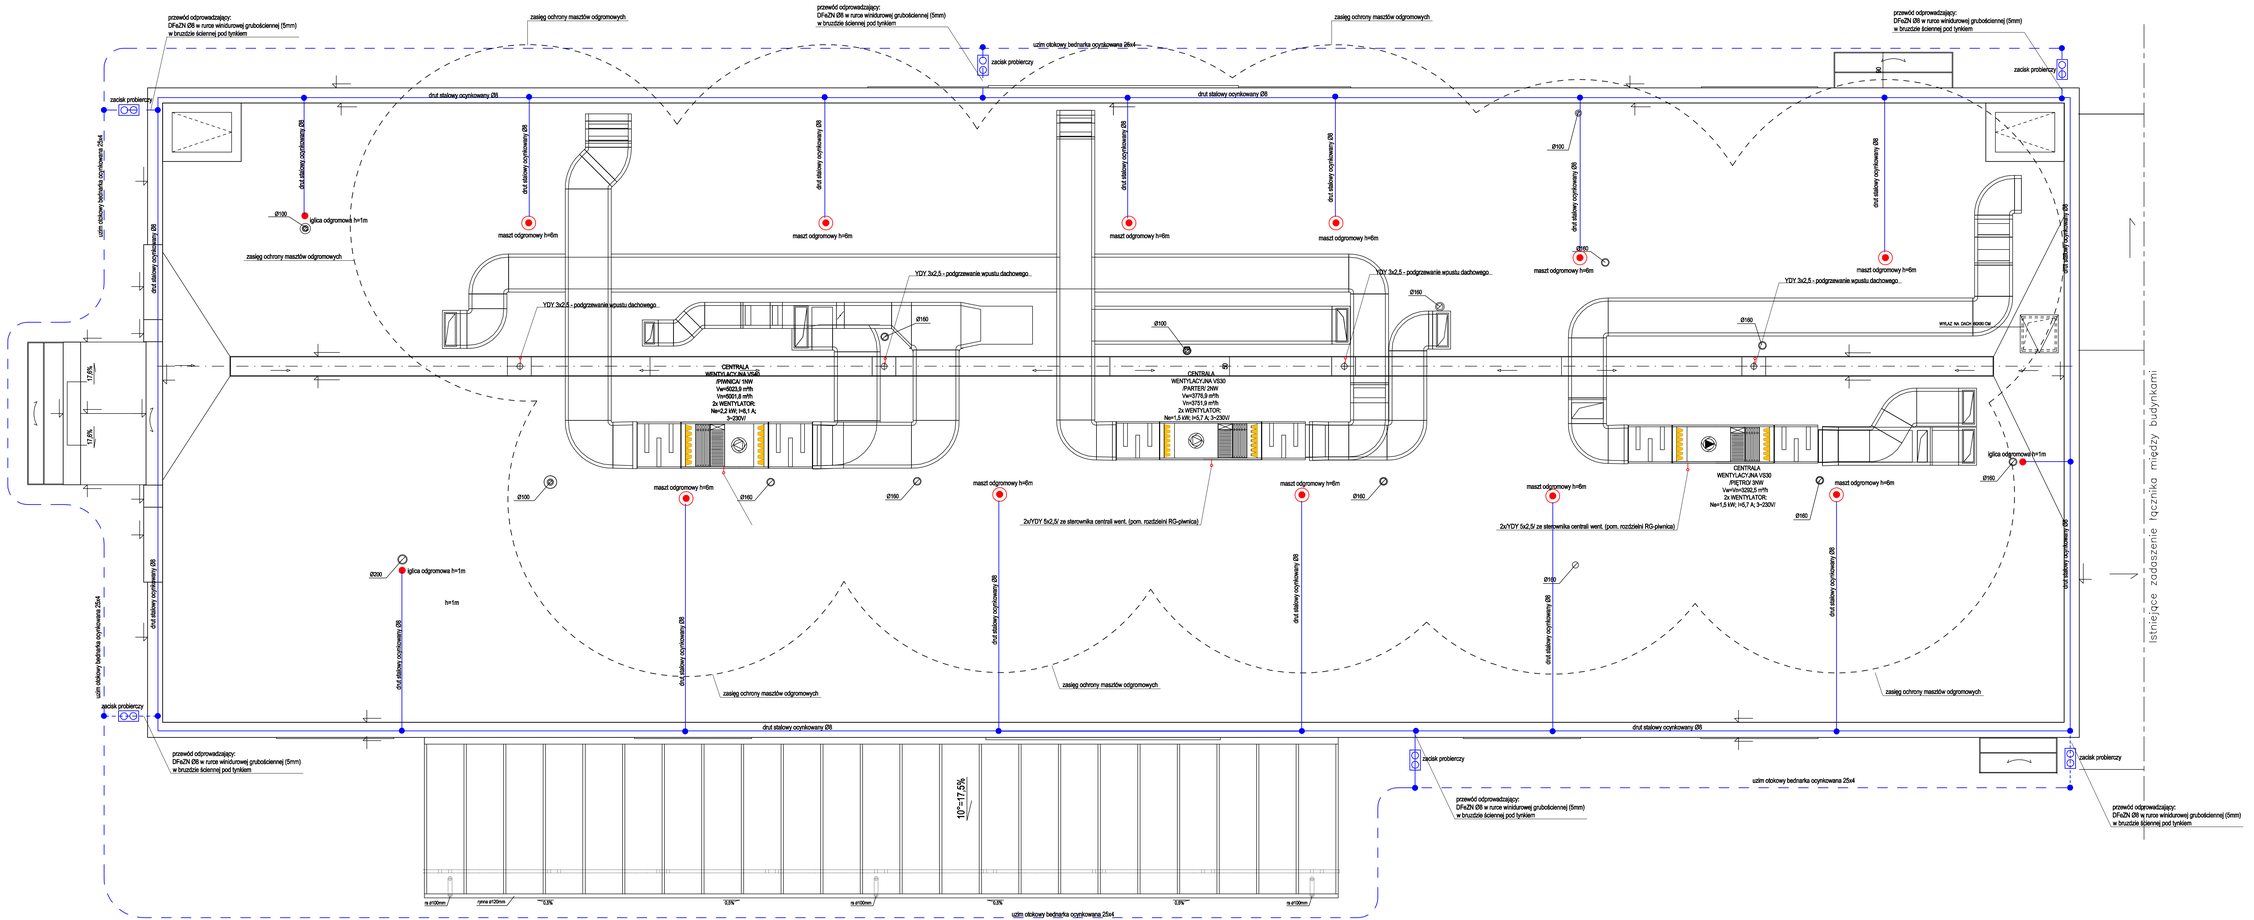

PRACOWNIA PROJEKTOWA "AR-EL" - Ryszard Rybak Suwałki ul.Klonowa 43/47		
Temat:	PRZEBUDOWA, ROZBUDOWA I NADBUDOWA ZE ZMIANĄ SPOSOBU UŻYTKOWANIA BUDYNKU TECHNICZNEGO NA POTRZEBY SZPITALA PSYCHIATRYCZNEGO	
Adres:	ul. Boja 67A Suwałki Dz. nr 2121/111	SKALA 1:100
Rysunek:	RZUT DACHU INSTALACJA ODGROMOWA ZASILANIE CENTRAL WENTYLACYJNYCH	03.2015
Projektant:	mech. Stanisław Olejnik upr. SUW- 33/88	NR RYS. E4
Sprawdzający:	mgr inż. Elżbieta Rybak upr. SUW- 131/85	