RZUT PIWNIC skala 1:100

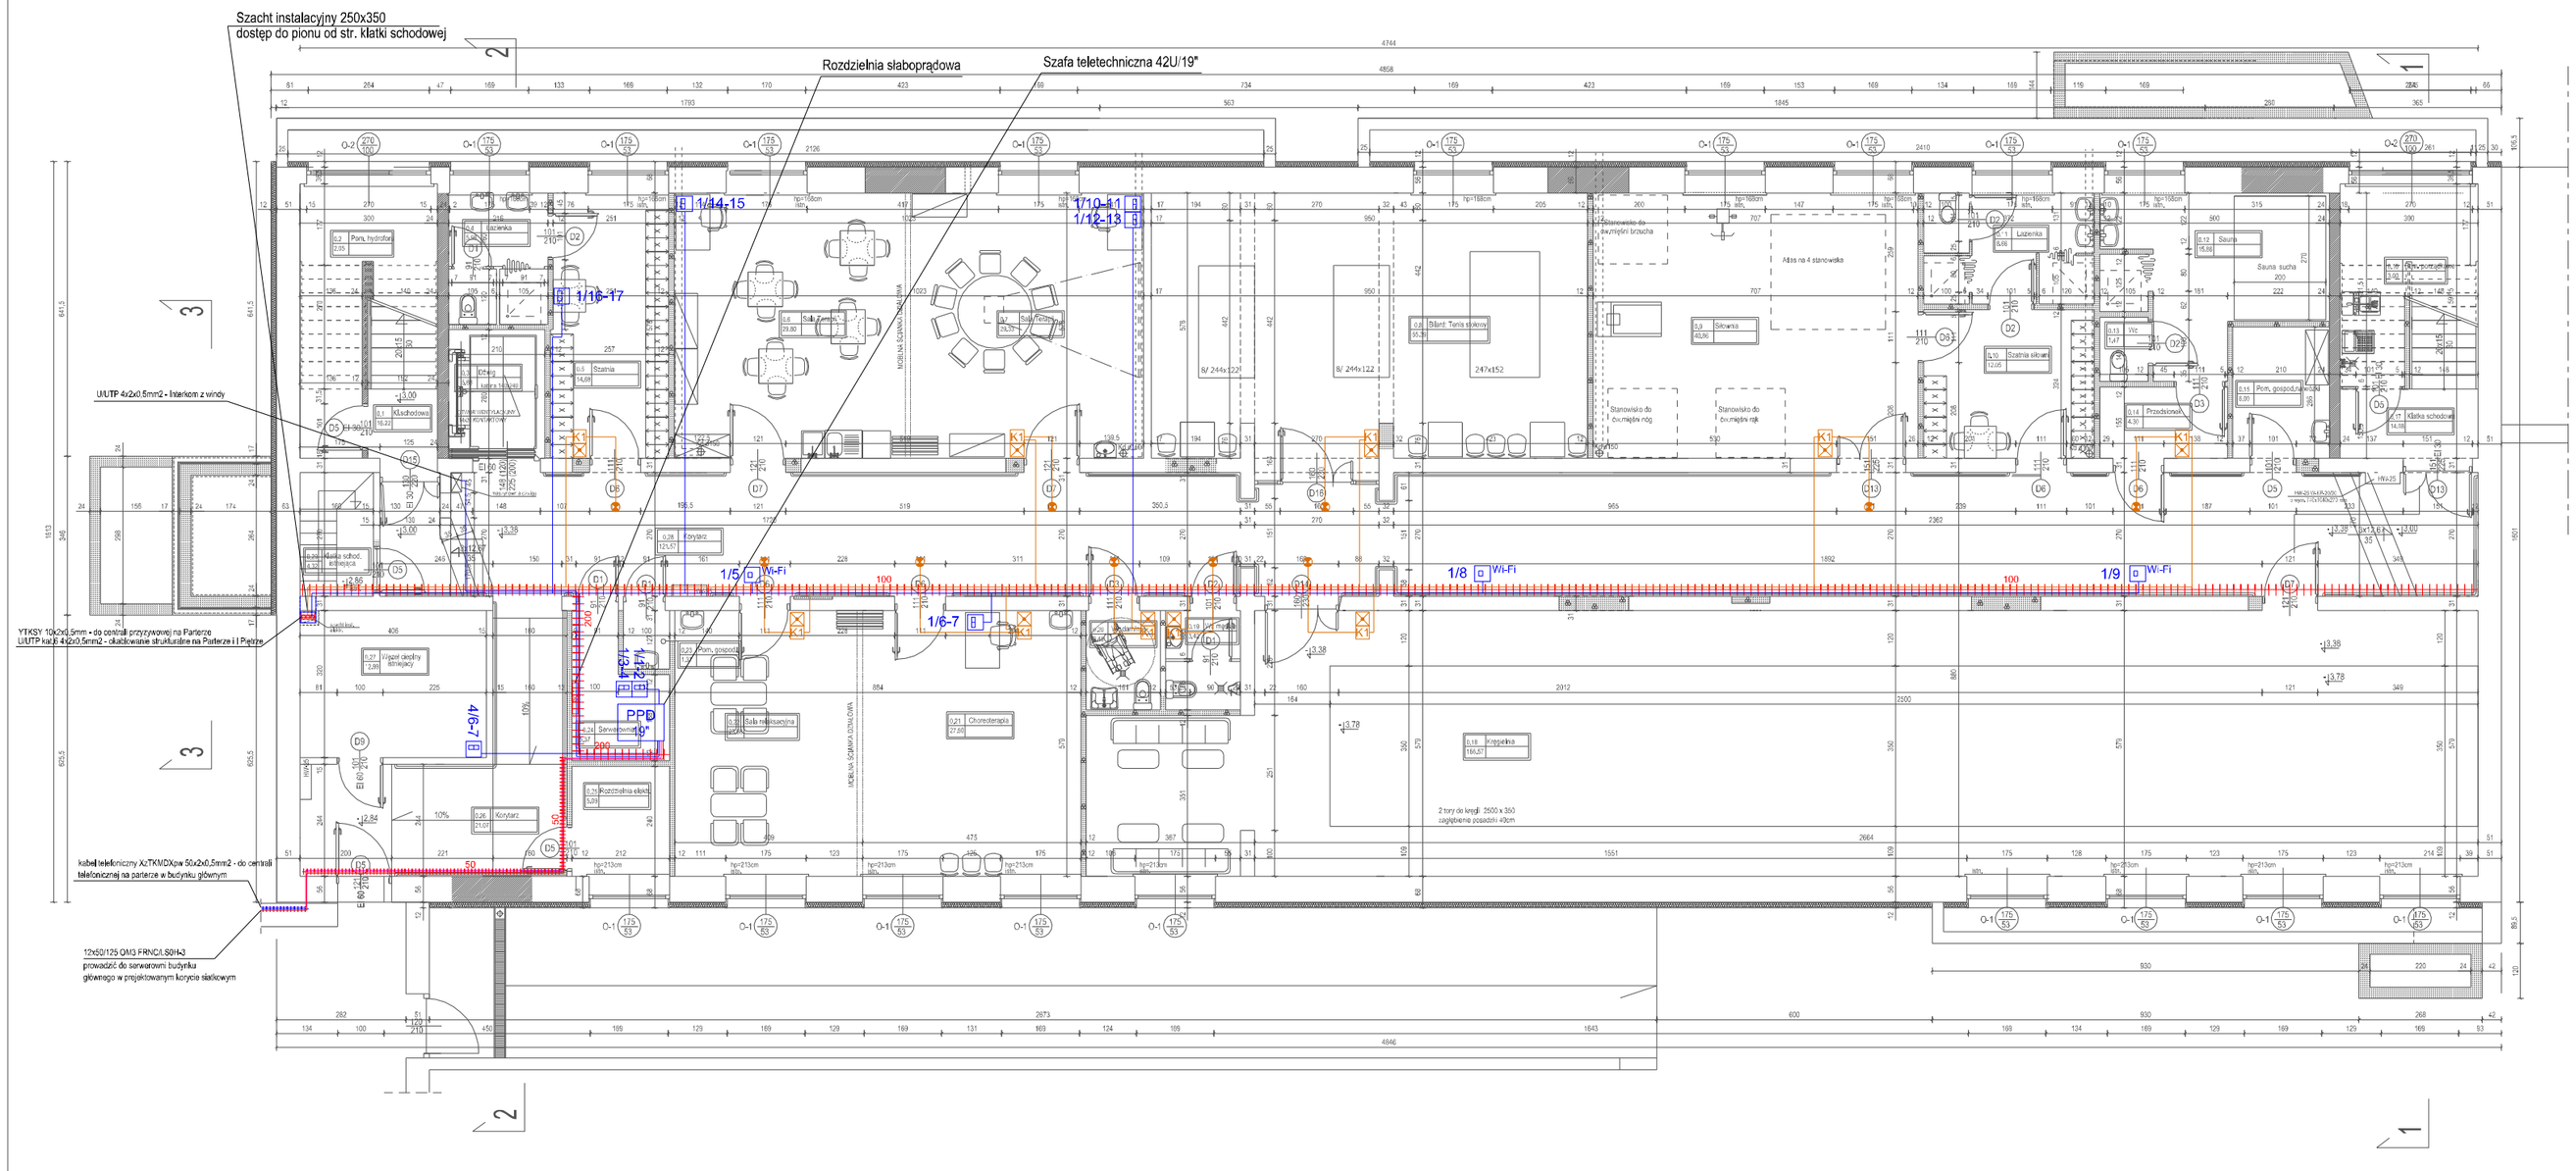

PIWNICA - zestawienie powierzchni			
nr	pomieszczenie	posadzka	pow. użytkowa
0,1	Klatka schodowa	gres	16,22
0,2	Pom. hydrofor.	gres	2,05
0,3	Dźwig		5,60
0,4	Łazienka	gres	5,68
0,5	Szatnia	wykładzina	16,68
0,6	Sala Terapii	wykładzina	29,8
0,7	Sala Terapii	wykładzina	29,33
0,8	Bilard. Tenis stołowy	wykładzina	55,39
0,9	Siłownia	wykładzina	43,86
0,10	Szatnia silowni	wykładzina	12,65
0,11	Łazienka	gres	8,66
0,12	Sauna	gres	15,86
0,13	Wc	gres	1,47
0,14	Przedsionek	gres	4,3
0,15	Pom.gospark-odzi	wykładzina	6
0,16	Pom.porządkowe	gres	3
0,17	Klatka schodowa	gres	14,08
0,18	Kręgielnia	wykładzina	168,57
0,19	Wc męskie	gres	3,42
0,20	Wc damskie i hca	gres	3,48
0,21	Chirodrenaż	wykładzina	27,3
0,22	Sala Rehabilitacyjna	wykładzina	23,68
0,23	Pom.gospodarcze	gres	1,37
0,24	Serwerownia	gres	5,37
0,25	Rozdzielnia elektr.	wykładzina	5,69
0,26	Korytarz	gres	21,07
0,27	Węzeł sanitarny	gres	12,99
0,28	Korytarz	wykładzina	121,57
0,29	Klatka schodowa	gres	4,32
		Suma pow. użytkowej	664,64

OBJAŚNIENIA:

- BPD - Budynkowy Punkt Dystrybucyjny okablowania strukturalnego 19"/42U
- 1/1-2 - Punkt logiczny 2xRJ45
- 1/7 - Punkt logiczny 1xRJ45
- 100 - Koryto kablowe 100mm (w przestrzeni międzysufitowej)
- Drabinka kablowa 300mm w szachcie instalacyjnym
- Kabel teleinformatyczny U/UTP kat.6 4x2x0,5mm^2
- Kabel wieloparowy 50x2x0,5mm
- Kabel światłowodowy uniwersalny 12x50/125 OM3 FRNC/LS0H-3
- Przycisk sygnałowy z lampką
- Lampka sygnalizacyjna
- Buczek z lampką
- Numerator pomieszczenia
- Kasownik 1-pętlowy
- Kasownik 2-pętlowy
- Sygnalizator
- Kabel YTKSY 3x2x0,8mm

LEGENDA :
- istniejące ściany
- ściany przeznaczone do wyburzenia
- projektowane ściany - gazobeton
- projektowane ściany - silikat
- projektowane ściany - tłuczeń betonowe

UWAGA :
Wszystkie wymiary sprawdzić w naturze !

Wentylacja mechaniczna :
- centrale wentylacyjne, kanały wentylacyjne nawiewno-wywiewne, czerpnie powietrza wg proj. wentylacji części sanitarnej.

Zakład Elektroniki SUWAR Sadowska Spółka Jawna
16-400 Suwałki, ul. 1 Maja 24 tel. 87 5665555, email: suwar@suwar.pl

PROJEKT WYKONAWCZY SYSTEMÓW SŁABOPRĄDOWYCH
OKABLOWANIE STRUKTURALNE I SYSTEM PRZYZYWOWY
Przebudowa budynku na potrzeby Szpitala Psychiatrycznego
16-400 Suwałki, ul. Reja 67A Dz. nr 21212/11
Lokalizacja elementów/trasy kablowe - piwnica

	Nazwisko	Podpis	Data	Nr rysunku
Projektant	mgr inż. Paweł Kmięcik		marzec 2015	1
Opracował	inż. Michał Tomczak			Skala 1:100