RZUT PARTERU skala 1:100

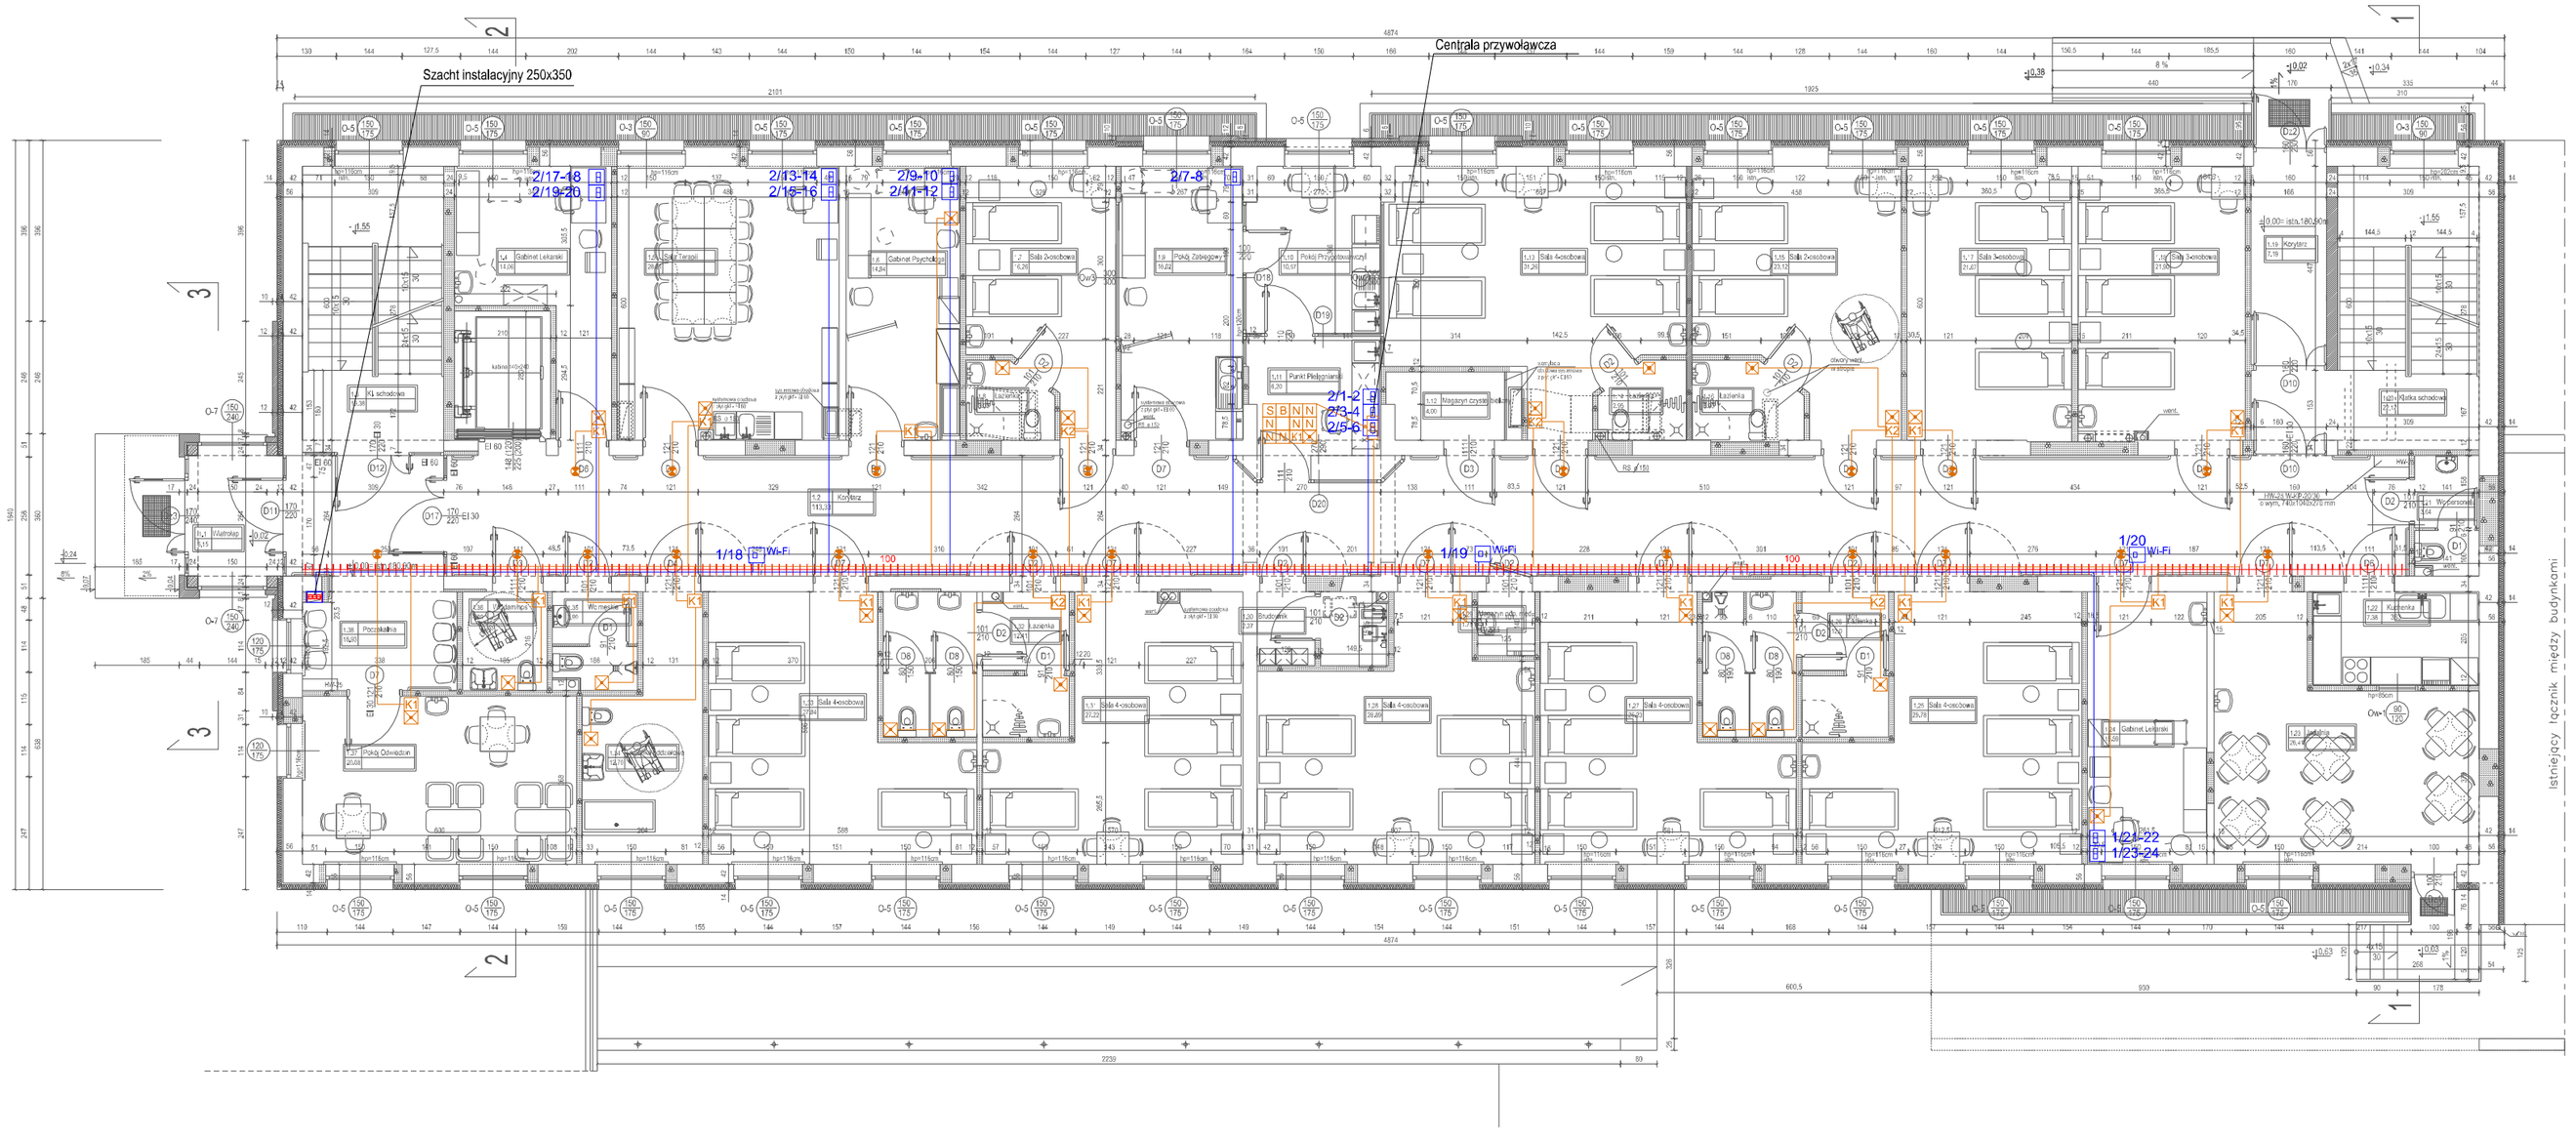

PARTER - zestawienie pomieszczeń			
nr	pomieszczenie	posadzka	pow. użytkowa
1.1	Wiatrołap	gres	8,13
1.2	Korytarz	wykładzina	113,33
1.3	Klatka schodowa	wykładzina	16,38
1.4	Gabinet Lekarski	wykładzina	14,06
1.5	Sala Terapii	wykładzina	28,81
1.6	Gabinet Psychiatryczny	wykładzina	14,94
1.7	Sala 2-osobowa	wykładzina	16,26
1.8	Łazienka	gres	3,02
1.9	Pokój Zabiegowy	wykładzina	16,02
1.10	Punkt Przygotowań	wykładzina	16,57
1.11	Pokój Pielęgniarski	wykładzina	6,20
1.12	Magazyn czystej bel.	gres	4,20
1.13	Sala 4-osobowa	wykładzina	31,26
1.14	Łazienka	gres	2,95
1.15	Sala 2-osobowa	wykładzina	23,12
1.16	Łazienka	gres	3,90
1.17	Sala 2-osobowa	wykładzina	21,67
1.18	Łazienka	gres	21,60
1.19	Korytarz	gres	7,19
1.20	Klatka schodowa	gres	22,12
1.21	Wc Personelu	gres	3,64
1.22	Kuchenka	gres	7,38
1.23	Jadalnia	gres	25,41
1.24	Gabinet Lekarski	wykładzina	15,59
1.25	Sala 4-osobowa	wykładzina	25,70
1.26	Łazienka	gres	12,00
1.27	Sala 4-osobowa	wykładzina	26,23
1.28	Sala 4-osobowa	wykładzina	28,89
1.29	Pokój pielęgniarek	gres	1,75
1.30	Brudownik	gres	3,37
1.31	Sala 4-osobowa	wykładzina	27,64
1.32	Łazienka	gres	12,41
1.33	Sala 4-osobowa	wykładzina	3,49
1.34	Łazienka oddzielna	wykładzina	12,70
1.35	Wc męskie	gres	3,90
1.36	Wc dla kpo	gres	4,00
1.37	Pokój obwodnic	wykładzina	20,68
1.38	Poczekalnia	wykładzina	18,93
		Suma pow. użytkowej	**625,31**

OBJAŚNIENIA:

- BPD - Budynkowy Punkt Dystrybucyjny okablowania strukturalnego 19"/42U
- 1/1-2 - Punkt logiczny 2xRJ45
- 1/7 - Punkt logiczny 1xRJ45
- 100 - Koryto kablowe 100mm (w przestrzeni międzysufitowej)
- Drabinka kablowa 300mm w szachcie instalacyjnym
- Kabel teleinformatyczny U/UTP kat.6 4x2x0,5mm
- Kabel wieloparowy 50x2x0,5mm
- Kabel światłowodowy uniwersalny 12x50/125 OM3 FRNC/LS0H-3
- Przycisk sygnałowy z lampką
- Lampka sygnalizacyjna
- B - Buczek z lampką
- N - Numerator pomieszczenia
- K1 - Kasownik 1-pętlowy
- K2 - Kasownik 2-pętlowy
- S - Sygnalizator
- Kabel YTKSY 3x2x0,8mm

LEGENDA :

- istniejące ściany
- ściany przeznaczone do wyburzenia
- projektowane ściany - gazobeton
- projektowane ściany - g/k
- projektowane ściany - ytong betonowe

UWAGA :
Wszystkie wymiary sprawdzić w naturze !

Wentylacja mechaniczna :
- centrale wentylacyjne, kanały wentylacyjne nawiewno-wywiewne, czerpnie powietrza wg proj. wentylacji części sanitarnej.

Pn

Zakład Elektroniki SUWAR Sadowska Spółka Jawna
16-400 Suwałki, ul. 1 Maja 24 tel. 87 5665555, email: suwar@suwar.pl

PROJEKT WYKONAWCZY SYSTEMÓW SŁABOPRĄDOWYCH

OKABLOWANIE STRUKTURALNE I SYSTEM PRZYZYWOWY
Przebudowa budynku na potrzeby Szpitala Psychiatrycznego
16-400 Suwałki, ul. Raja 67A Dz. nr 21212/11
Lokalizacja elementów/trasy kablowe - piwnica

	Nazwisko	Podpis	Data	Nr rysunku
Projektant	mgr inż. Paweł Kmiecik		marzec 2015	2
Opracował	mgr inż. Michał Tomczak			Skala 1:100