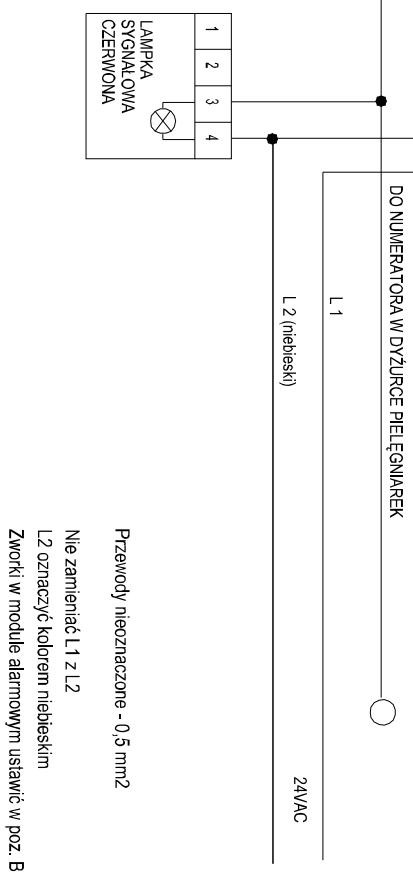
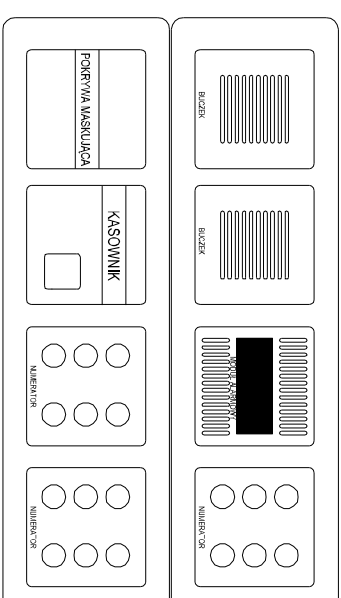
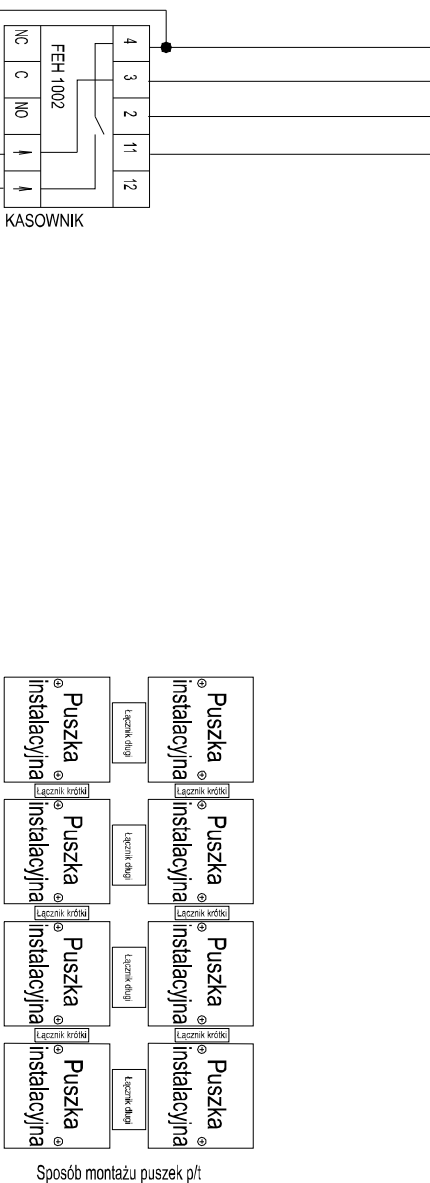
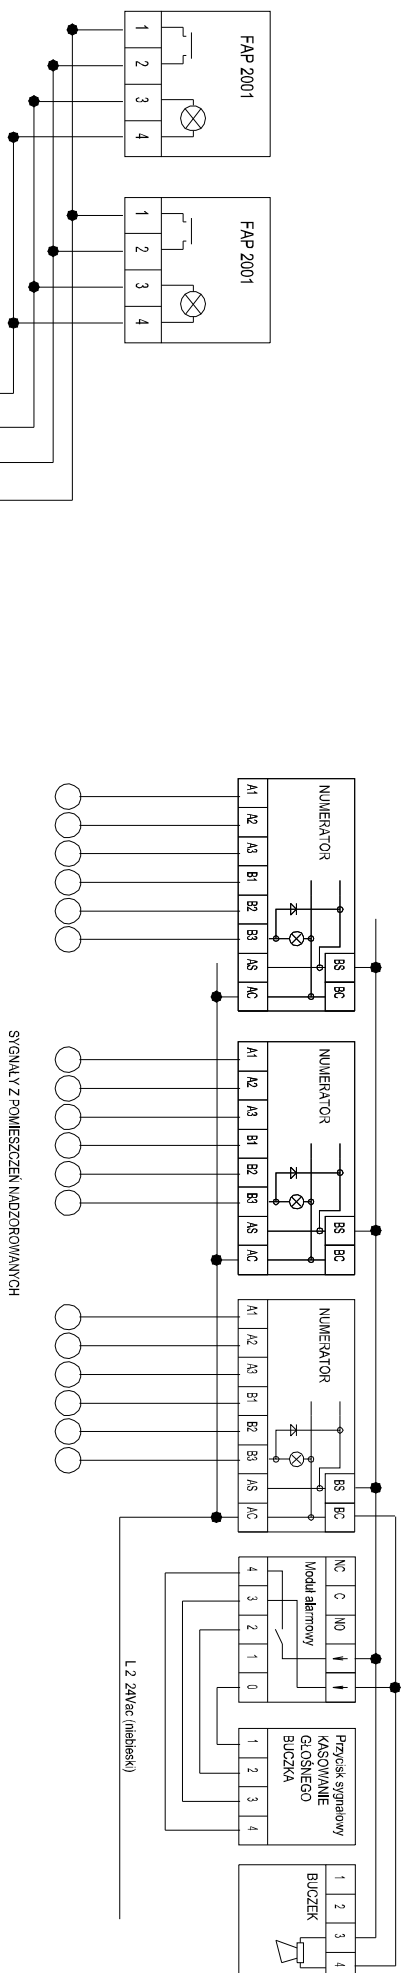


CENTRALA PRZYŻYWOWA NA PIĘTRZE

Przewody nieoznaczone - 0,5 mm²

☐ Nie zamieniać L1 z L2

L2 oznaczyć kolorem niebieskim

Zworki w module alarmowym ustawić w poz. B



Zakład Elektroniki SUWAR Sadowska Spółka Jawna
16-400 Suwałki, ul. 1 Maja 24 tel. 87 5665555, email: suwar@suwar.pl

PROJEKT WYKONAWCZY SYSTEMÓW SŁABOPRĄDOWYCH

OKABLOWANIE STRUKTURALNE I SYSTEM PRZYZYWOWY
Przebudowa budynku na potrzeby Szpitala Psychiatrycznego

Schemat rozłożony centralnie przyzwowowi na piętrze
16-400 Suwałki, ul. Reja 6/A Dz. nr 21/21/11

Nozwiśko	Podpis
----------	--------

mgr inż. Paweł Kmiecik

Projektant	
Opracował	

--	--

5	
---	--