



TPR-5 520x400

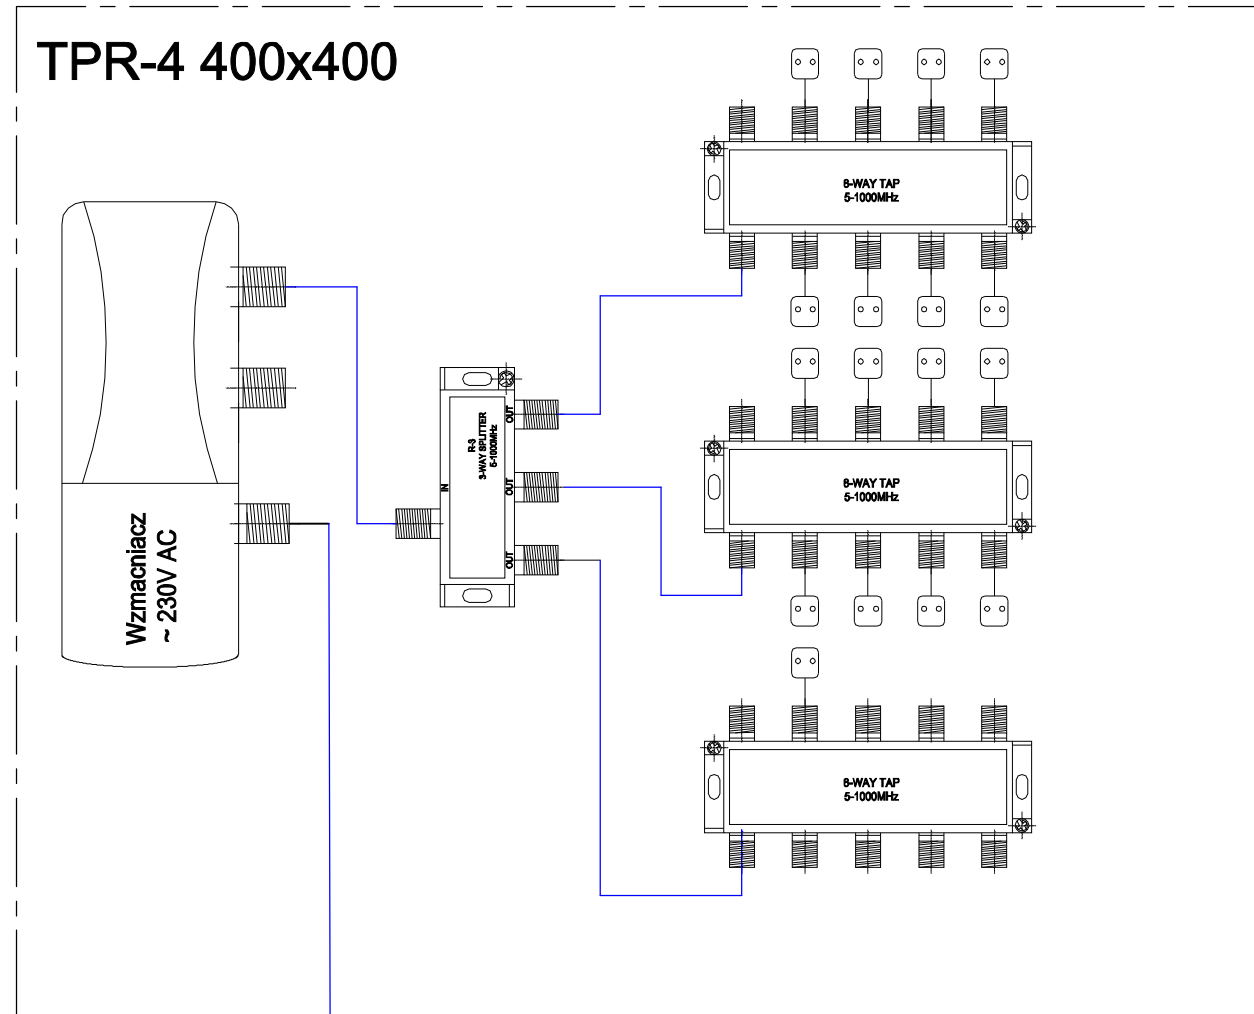

TPR-4 400x400

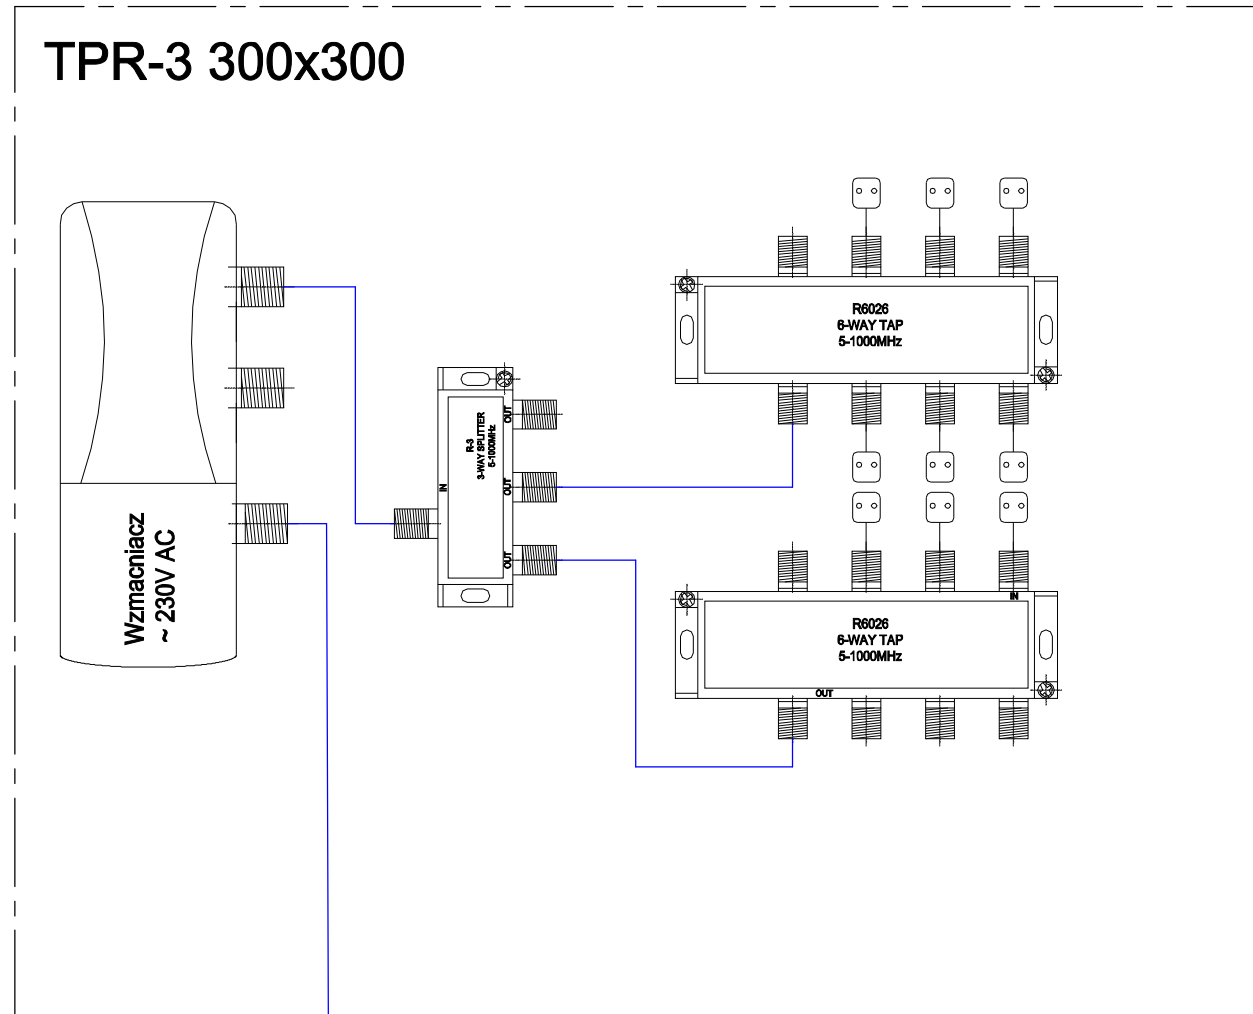

TPR-3 300x300


PARTER

PIWNICA

PIĘTRO

Uwagi:

1. Trasy prowadzić przewodem YWDXpek 75.
2. Zasilanie do szafek według projektu elektrycznego.

		Zakład Elektroniki SUWAR Sadowska Spółka Jawna 16-400 Suwałki, ul. 1 Maja 24 tel. 87 5665555, email: suwar@suwar.pl			
		PROJEKT WYKONAWCZY SYSTEMÓW SŁABOPRĄDOWYCH System Telewizji Nziemnej RTV Przebudowa budynku na potrzeby Szpitala Psychiatrycznego 16-400 Suwałki ul. Reja 67A Dz. nr 21212/11 Schemat rozłożony systemu RTV			
Projektant	mgr inż. Paweł Kmiecik	Podpis	Data		Nr rysunku 12
Opracował	mgr inż. Krzysztof Burakiewicz		marzec 2015		Skala 1:100