RZUT PARTERU skala 1:100

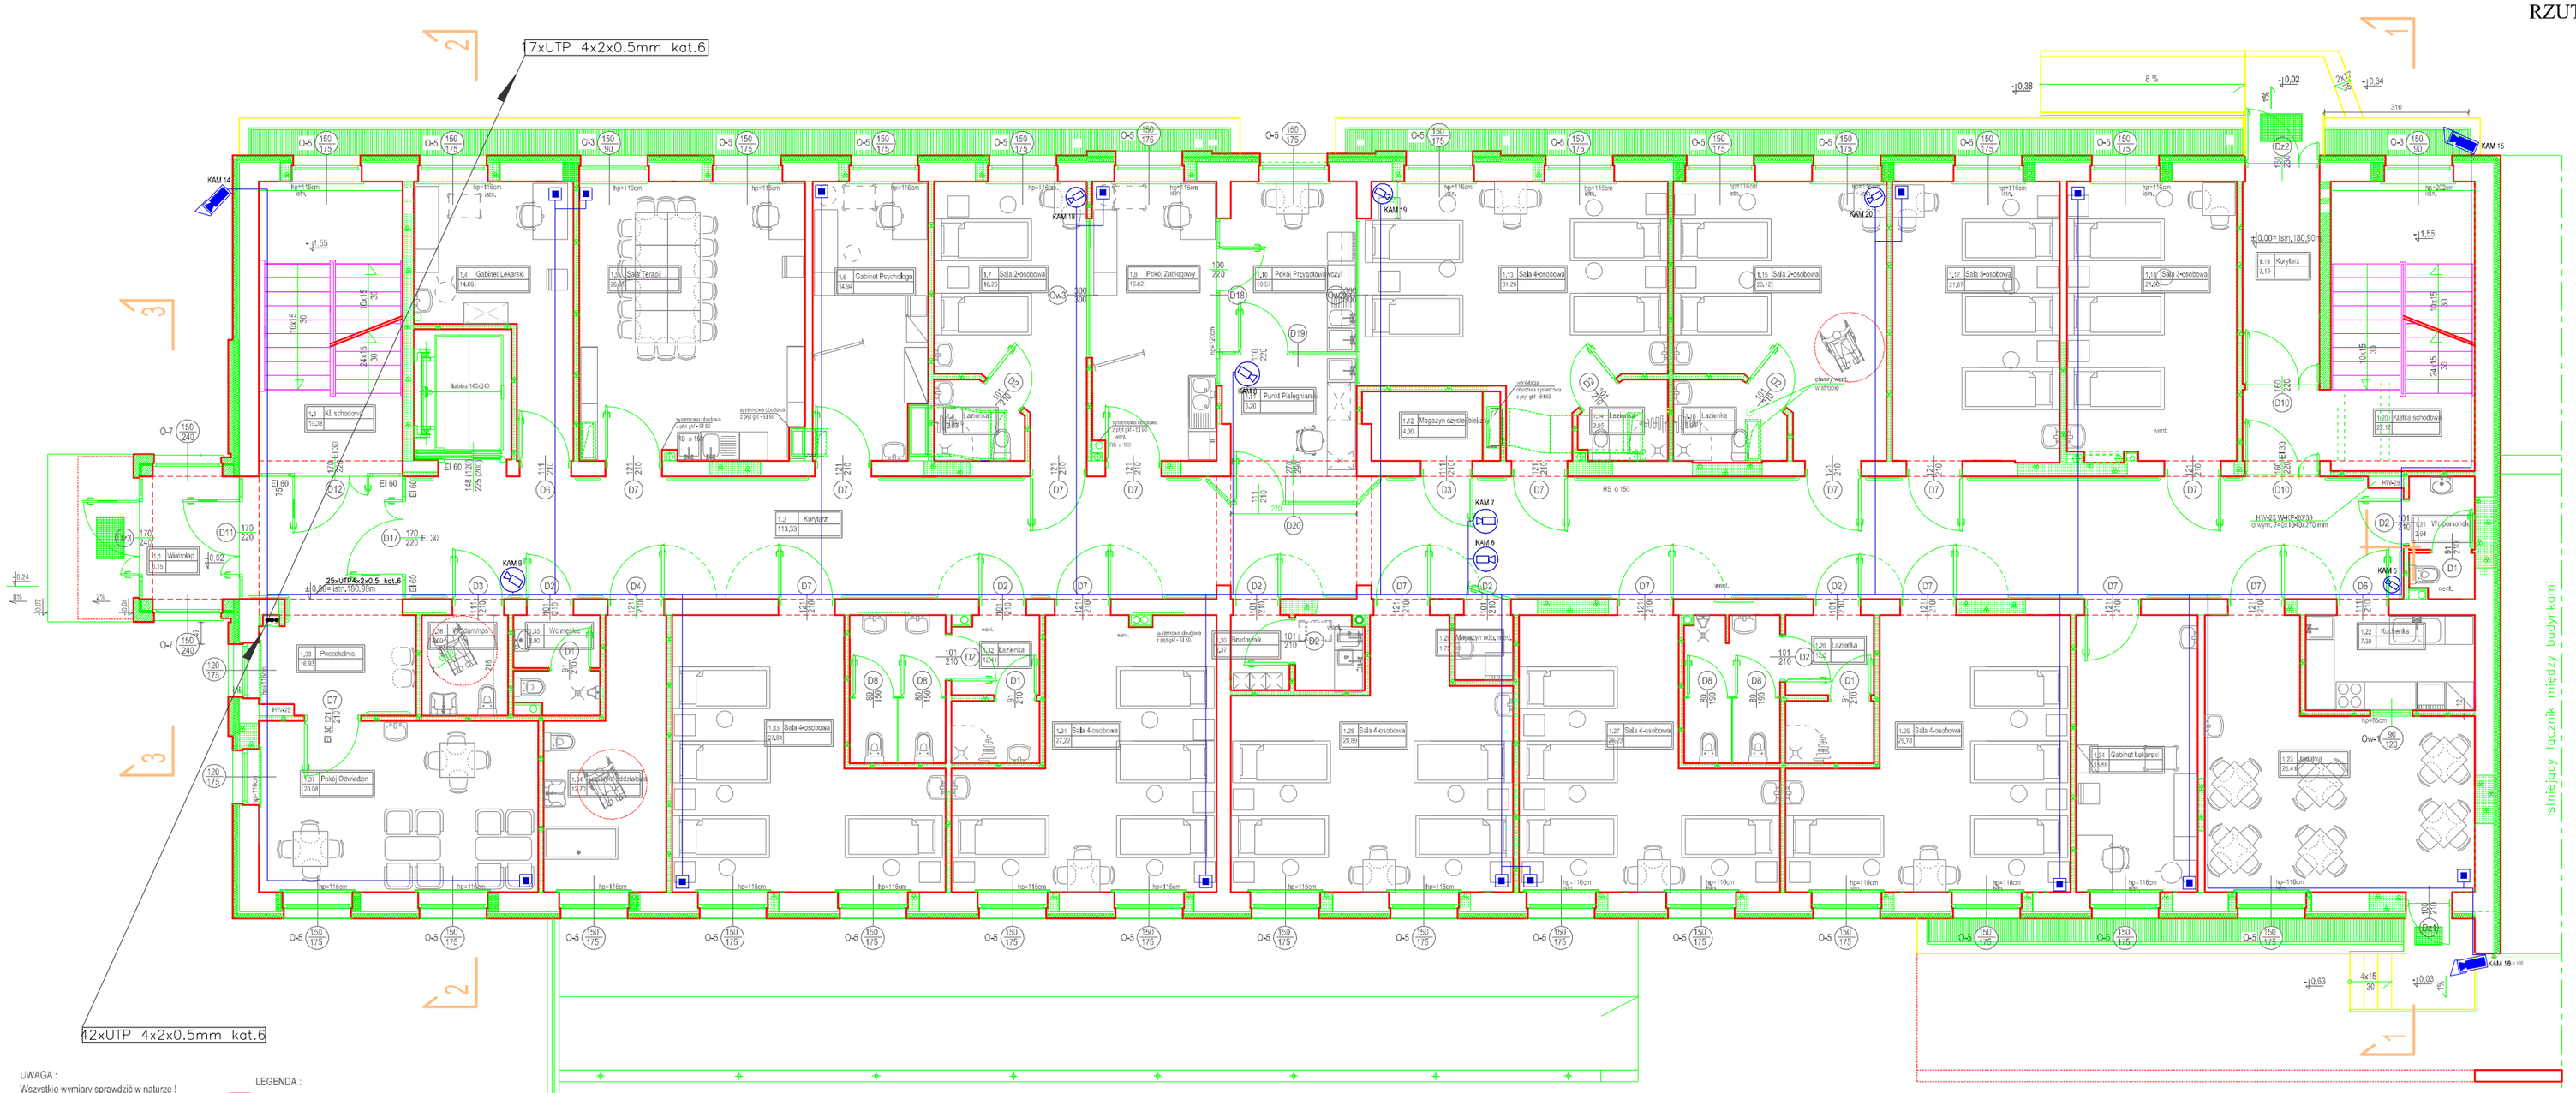

UWAGA :
Wszystkie wymiary sprawdzić w naturze !

Wentylacja mechaniczna :
- centrale wentylacyjne, kanały wentylacyjne nawiewno-wywiewne, czerpnie powietrza wg proj. wentylacji części sanitarnej.

LEGENDA :
- istniejące ściany
- ściany podstawowe do wyburzenia
- projektowane ściany - gazobeton
- projektowane ściany - ytong
- projektowane ściany - bloczki betonowe

Objaśnienia:

- Kamera kopułkowa wewnętrzna
- Kamera tulejowa zewnętrzna
- SR — Stanowisko rejestracji
- Trasy przewodów UTP 4x2x0.5 kat.6
- Zapasowy punkt kamerowy
- KAM 1 ... KAM 15 — Numery kamer

Zakład Elektroniki SUWAR Sadowska Spółka Jawna
16-400 Suwałki, ul. 1 Maja 24 tel. 87 5665555, email: suwar@suwar.pl

PROJEKT WYKONAWCZY SYSTEMÓW SŁABOPRĄDOWYCH

System monitoringu wizyjnego
Przebudowa budynku na potrzeby Szpitala Psychiatrycznego
16-400 Suwałki ul. Reja 67A Dz. nr 21212/11
Lokalizacja elementów/trasy kablowe - Parter

	Nazwisko	Podpis	Data	Nr rysunku
Projektant	mgr inż. Paweł Kmiecik		marzec 2015	14
Opracował	mgr inż. Krzysztof Burakiewicz			Skala 1:100