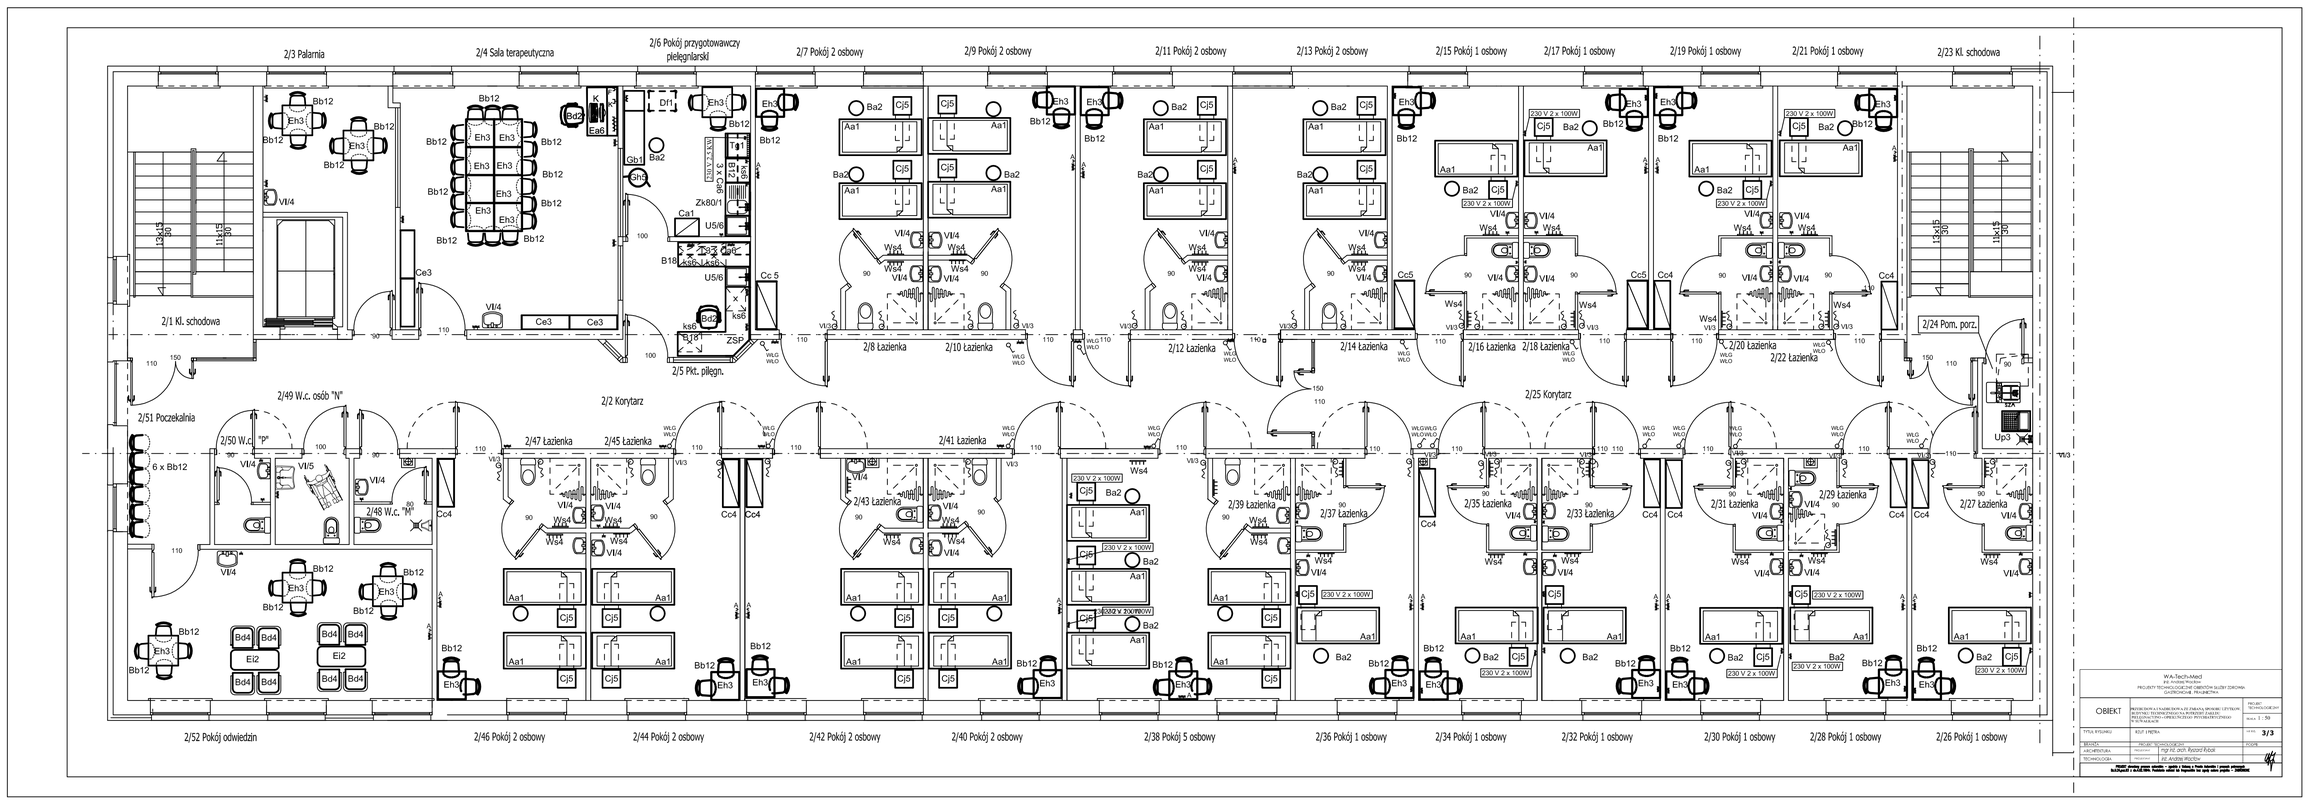
2/3 Palarnia
2/4 Sala terapeutyczna
2/6 Pokój przygotowawczy pielęgniarski
2/7 Pokój 2 osobowy
2/9 Pokój 2 osobowy
2/11 Pokój 2 osobowy
2/13 Pokój 2 osobowy
2/15 Pokój 1 osobowy
2/17 Pokój 1 osobowy
2/19 Pokój 1 osobowy
2/21 Pokój 1 osobowy
2/23 Kl. schodowa
2/1 Kl. schodowa
2/5 Pkt. pilegn.
2/8 Łazienka
2/10 Łazienka
2/12 Łazienka
2/14 Łazienka
2/16 Łazienka
2/18 Łazienka
2/20 Łazienka
2/22 Łazienka
2/24 Pom. porz.
2/49 W.c. osób "N"
2/2 Korytarz
2/25 Korytarz
2/51 Poczekalnia
2/50 W.c. "P"
2/48 W.c. "M"
2/47 Łazienka
2/45 Łazienka
2/43 Łazienka
2/41 Łazienka
2/39 Łazienka
2/37 Łazienka
2/35 Łazienka
2/33 Łazienka
2/31 Łazienka
2/29 Łazienka
2/27 Łazienka
2/52 Pokój odwiedzin
2/46 Pokój 2 osobowy
2/44 Pokój 2 osobowy
2/42 Pokój 2 osobowy
2/40 Pokój 2 osobowy
2/38 Pokój 5 osobowy
2/36 Pokój 1 osobowy
2/34 Pokój 1 osobowy
2/32 Pokój 1 osobowy
2/30 Pokój 1 osobowy
2/28 Pokój 1 osobowy
2/26 Pokój 1 osobowy
W.A-Tech-Med
PROJEKTY TECHNOLOGICZNE OBIEKTÓW SŁUŻBY ZDROWIA
OBIEKT
TYTUŁ RYSUNKU
RZUT PARTERU
SKALA 1 : 50
ARKUSZ 2/3
BRANŻA
ARCHITEKTURA
TECHNOLOGIA
mgr inż. arch. Rozalia Rybak
inż. Andrzej Wojciów

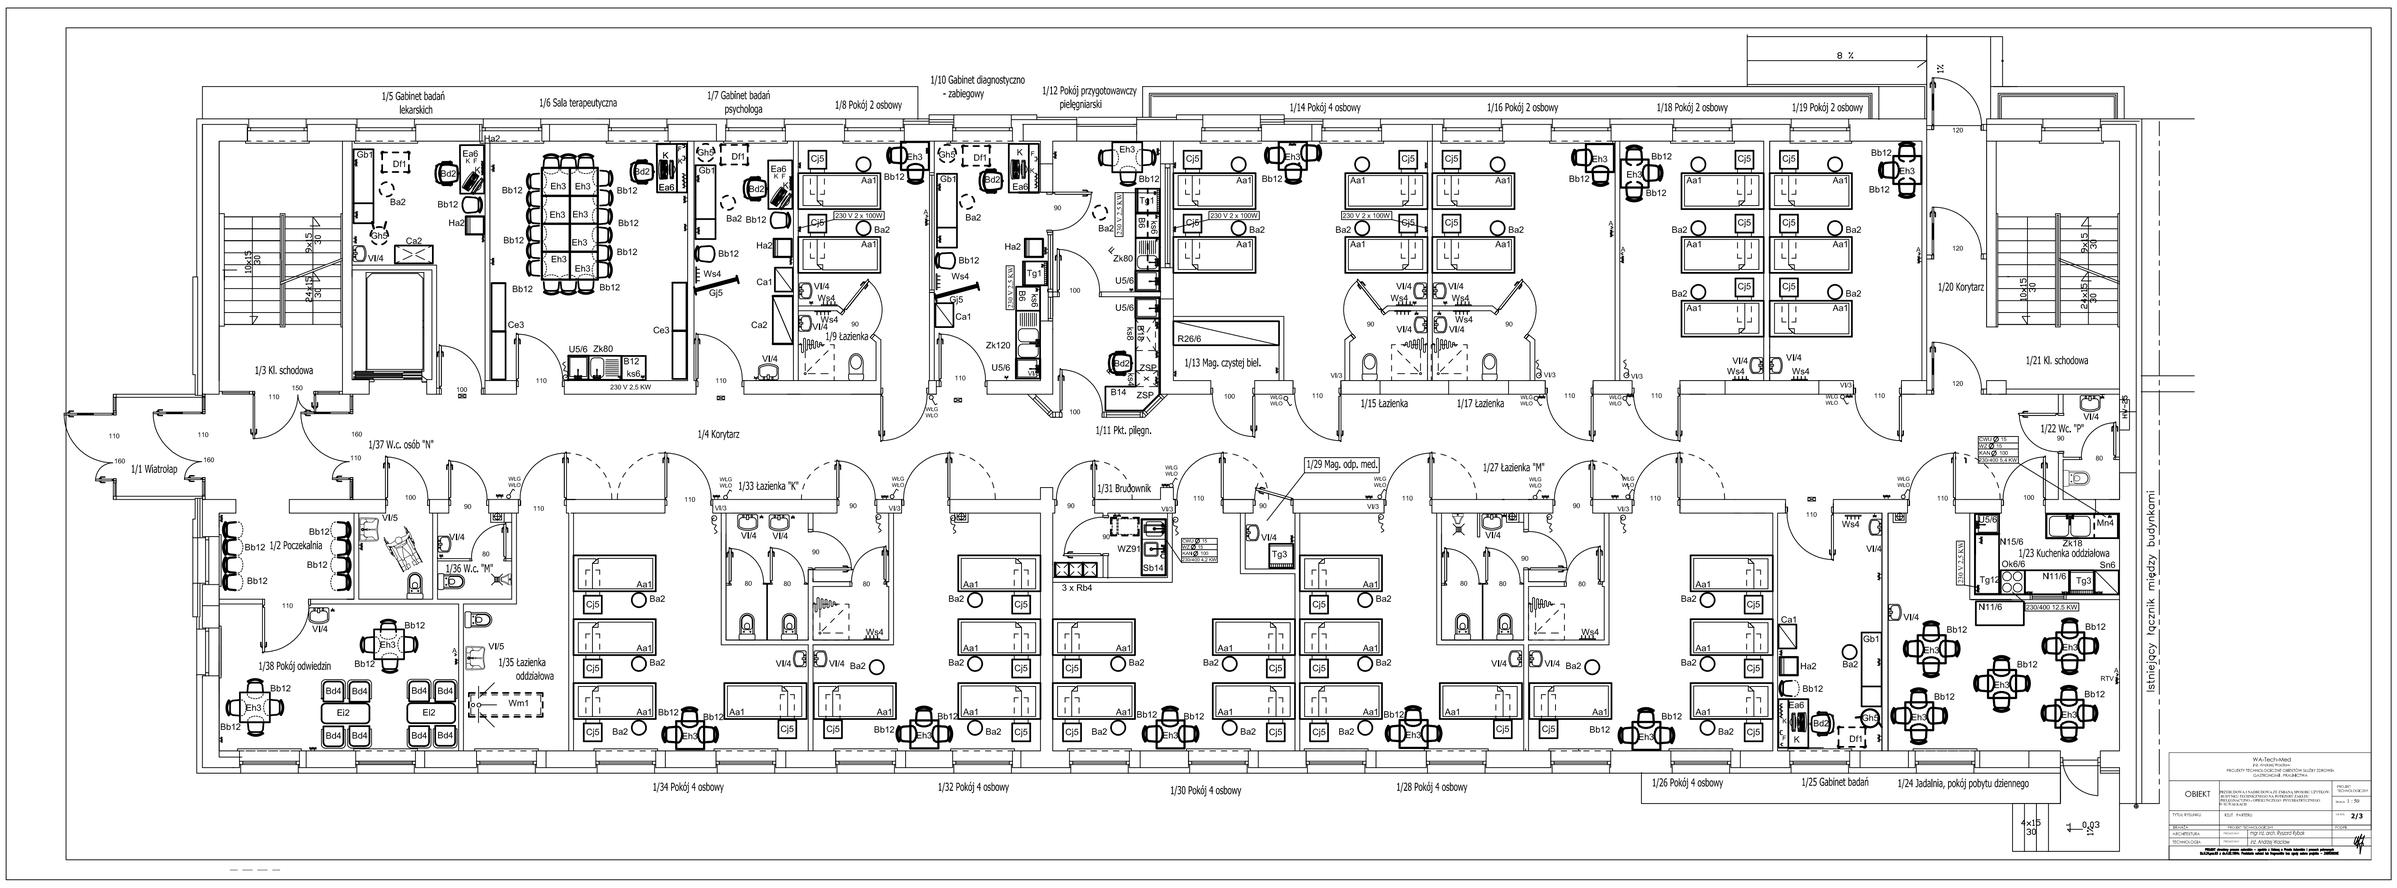
1/5 Gabinet badań lekarskich
1/6 Sala terapeutyczna
1/7 Gabinet badań psychologa
1/8 Pokój 2 osobowy
1/10 Gabinet diagnostyczno - zabiegowy
1/12 Pokój przygotowawczy pielęgniarski
1/14 Pokój 4 osobowy
1/16 Pokój 2 osobowy
1/18 Pokój 2 osobowy
1/19 Pokój 2 osobowy
1/3 Kl. schodowa
1/9 Łazienka
1/4 Korytarz
1/11 Pkt. pilegn.
1/13 Mag. czystej bieł.
1/15 Łazienka
1/17 Łazienka
1/20 Korytarz
1/21 Kl. schodowa
1/1 Wiatrolap
1/37 W.c. osób "N"
1/33 Łazienka "K"
1/31 Brudownik
1/29 Mag. odp. med.
1/27 Łazienka "M"
1/22 Wc. "P"
1/2 Poczekalnia
1/36 W.c. "M"
1/23 Kuchenka oddziałowa
1/38 Pokój odwiedzin
1/35 Łazienka oddziałowa
Istniejący łącznik między budynkami
1/34 Pokój 4 osobowy
1/32 Pokój 4 osobowy
1/30 Pokój 4 osobowy
1/28 Pokój 4 osobowy
1/26 Pokój 4 osobowy
1/25 Gabinet badań
1/24 Jadalnia, pokój pobytu dziennego
W.A-Tech-Med
PROJEKTY TECHNOLOGICZNE OBIEKTÓW SŁUŻBY ZDROWIA
OBIEKT
TYTUŁ RYSUNKU
RZUT PARTERU
SKALA 1 : 50
ARKUSZ 2/3
BRANŻA
ARCHITEKTURA
TECHNOLOGIA
mgr inż. arch. Rozalia Rybak
inż. Andrzej Wojciów

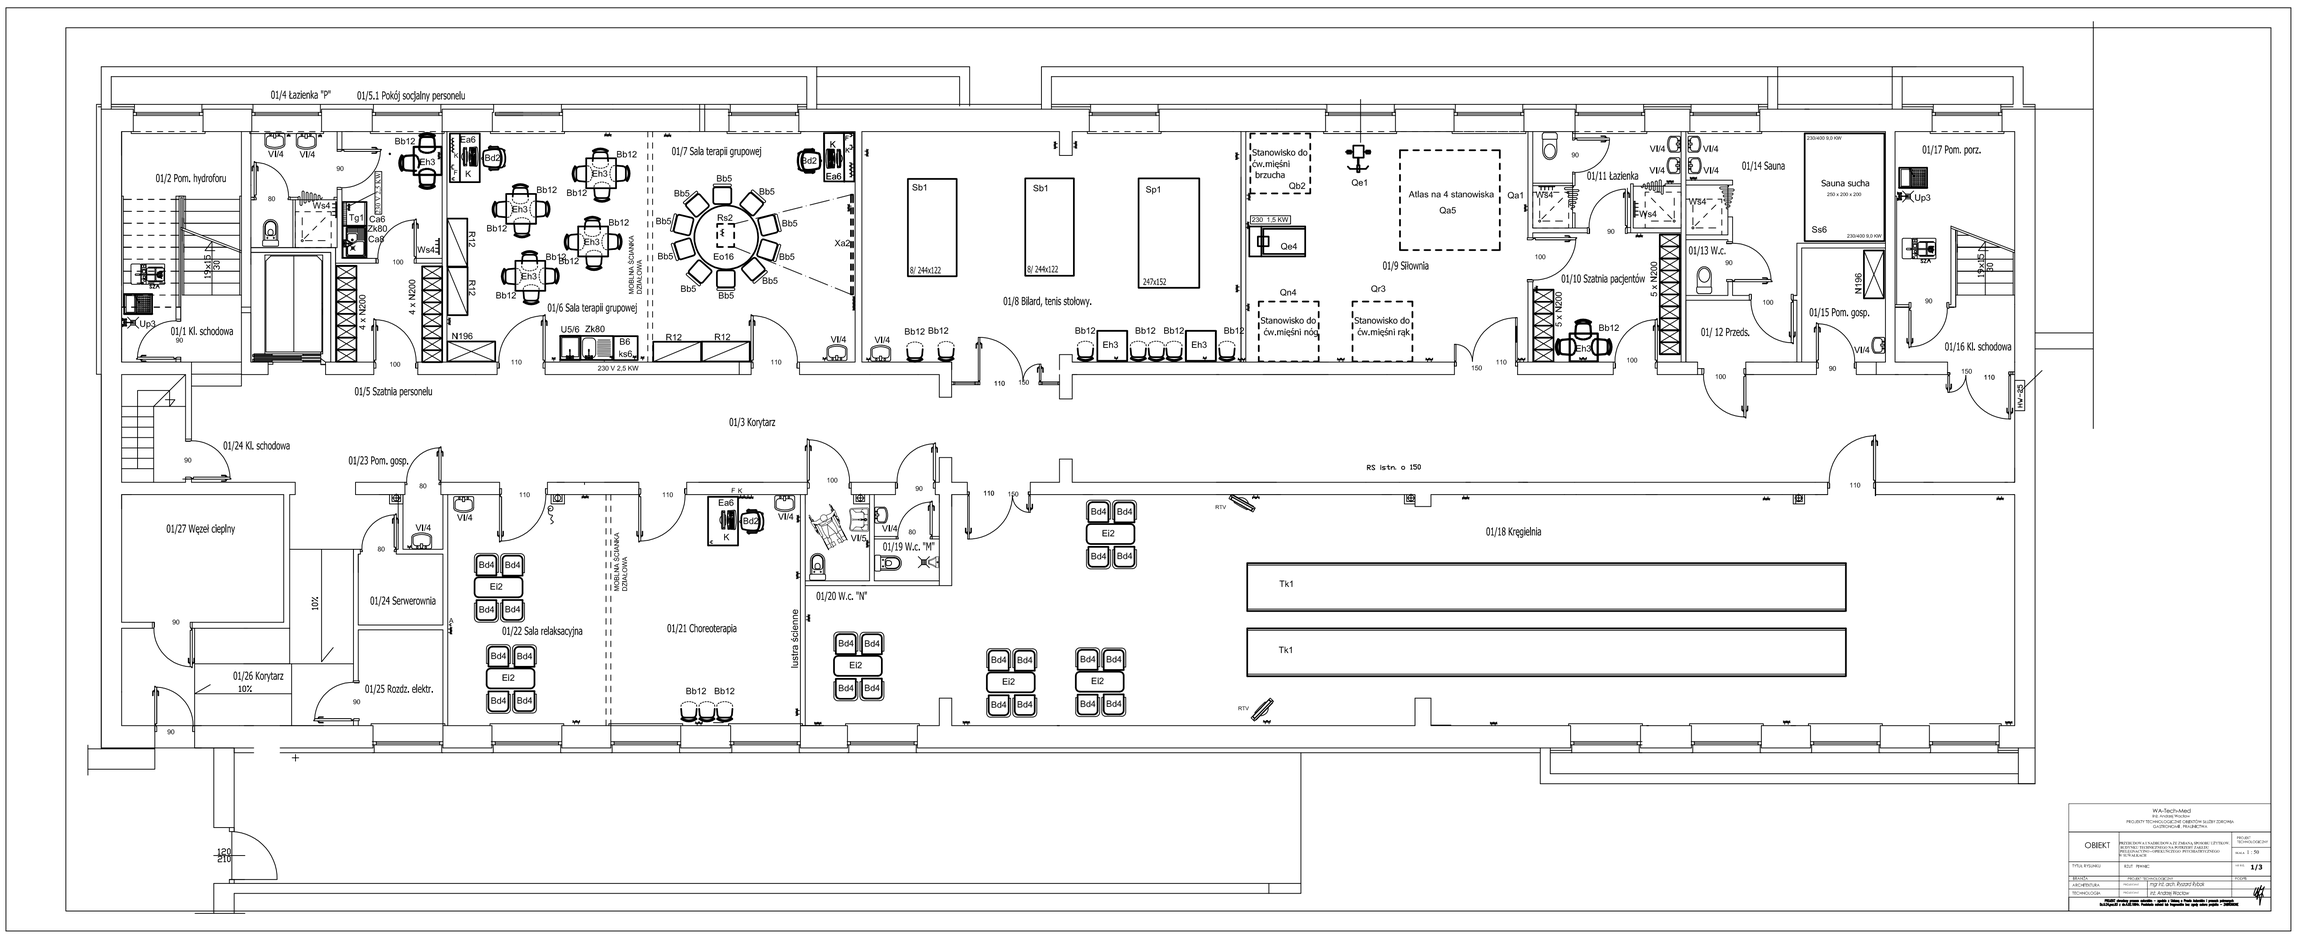
01/4 Łazienka "P"
01/5.1 Pokój socjalny personelu
01/2 Pom. hydroforu
01/7 Sala terapii grupowej
01/11 Łazienka
01/14 Sauna
01/17 Pom. porz.
01/1 Kl. schodowa
01/6 Sala terapii grupowej
01/8 Bilard, tenis stołowy.
01/9 Siłownia
01/10 Szatnia pacjentów
01/13 W.c.
01/15 Pom. gosp.
01/16 Kl. schodowa
01/5 Szatnia personelu
01/3 Korytarz
01/24 Kl. schodowa
01/23 Pom. gosp.
01/27 Węzeł cieplny
01/24 Serwerownia
01/22 Sala relaksacyjna
01/21 Choreoterapia
01/19 W.c. "M"
01/20 W.c. "N"
01/18 Kręgielnia
01/26 Korytarz
01/25 Rozdz. elektr.
W.A-Tech-Med
PROJEKTY TECHNOLOGICZNE OBIEKTÓW SŁUŻBY ZDROWIA
OBIEKT
TYTUŁ RYSUNKU
RZUT PIWNIC
SKALA 1 : 50
ARKUSZ 1/3
BRANŻA
ARCHITEKTURA
TECHNOLOGIA
mgr inż. arch. Rozalia Rybak
inż. Andrzej Wojciów