


STREFY POŻAROWE

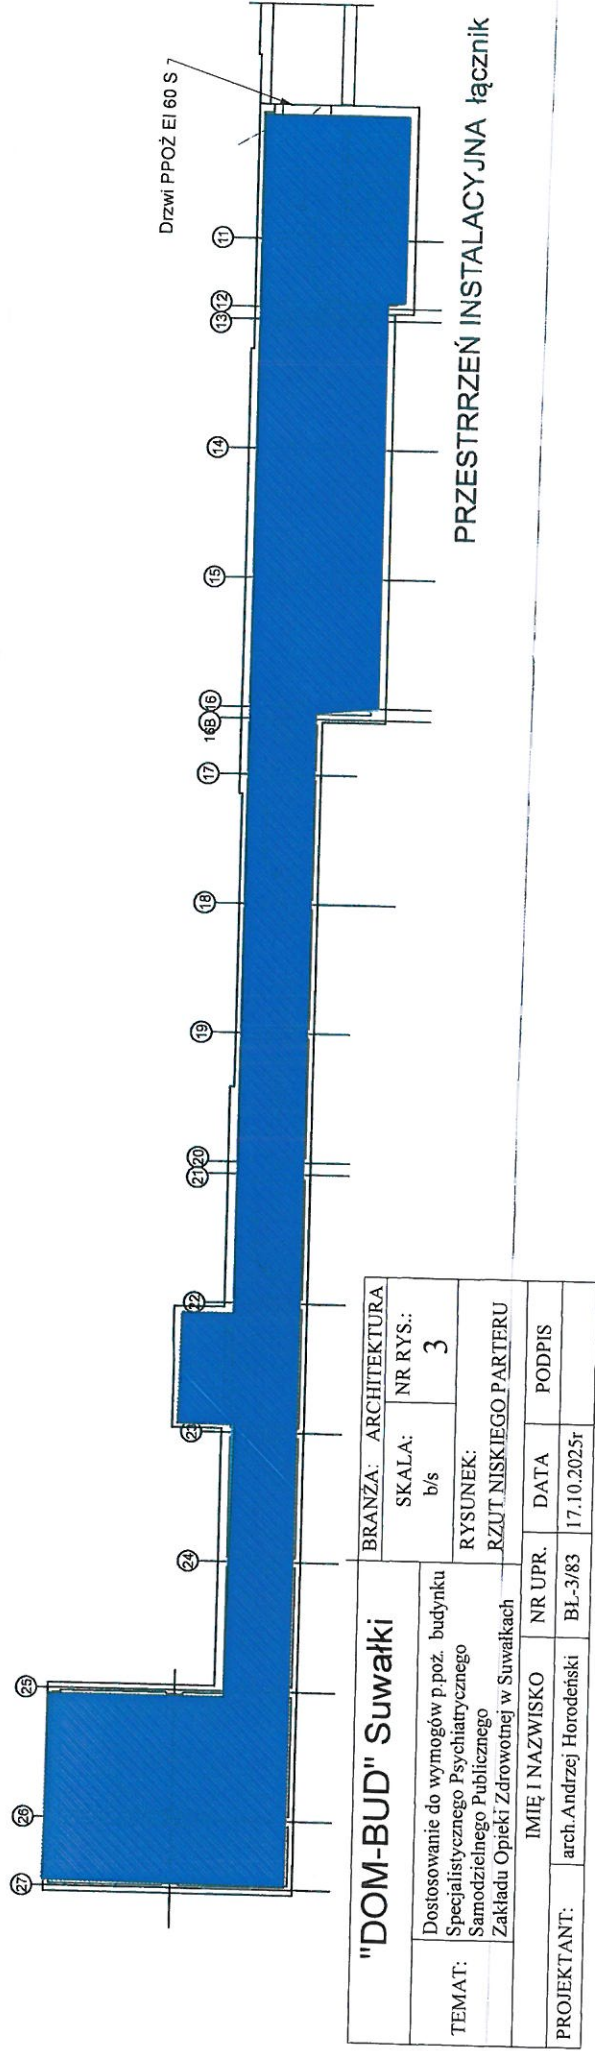

"DOM-BUD" Suwałki		BRANŻA: ARCHITEKTURA	
TEMAT: Dostosowanie do wymogów p.poz. budynku Specjalistycznego Psychiatrycznego Samodzielnego Publicznego Zakładu Opieki Zdrowotnej w Suwałkach	SKALA:	b/s	NR RYS.: 3
	RYSUNEK: RZUT NISKIEGO PARTERU		
	IMIĘ I NAZWISKO	NR UPR.	DATA
PROJEKTANT:	arch. Andrzej Horodenski	BŁ-3/83	17.10.2025r
		PODPIS	