




ELEWACJA ZACHODNIA

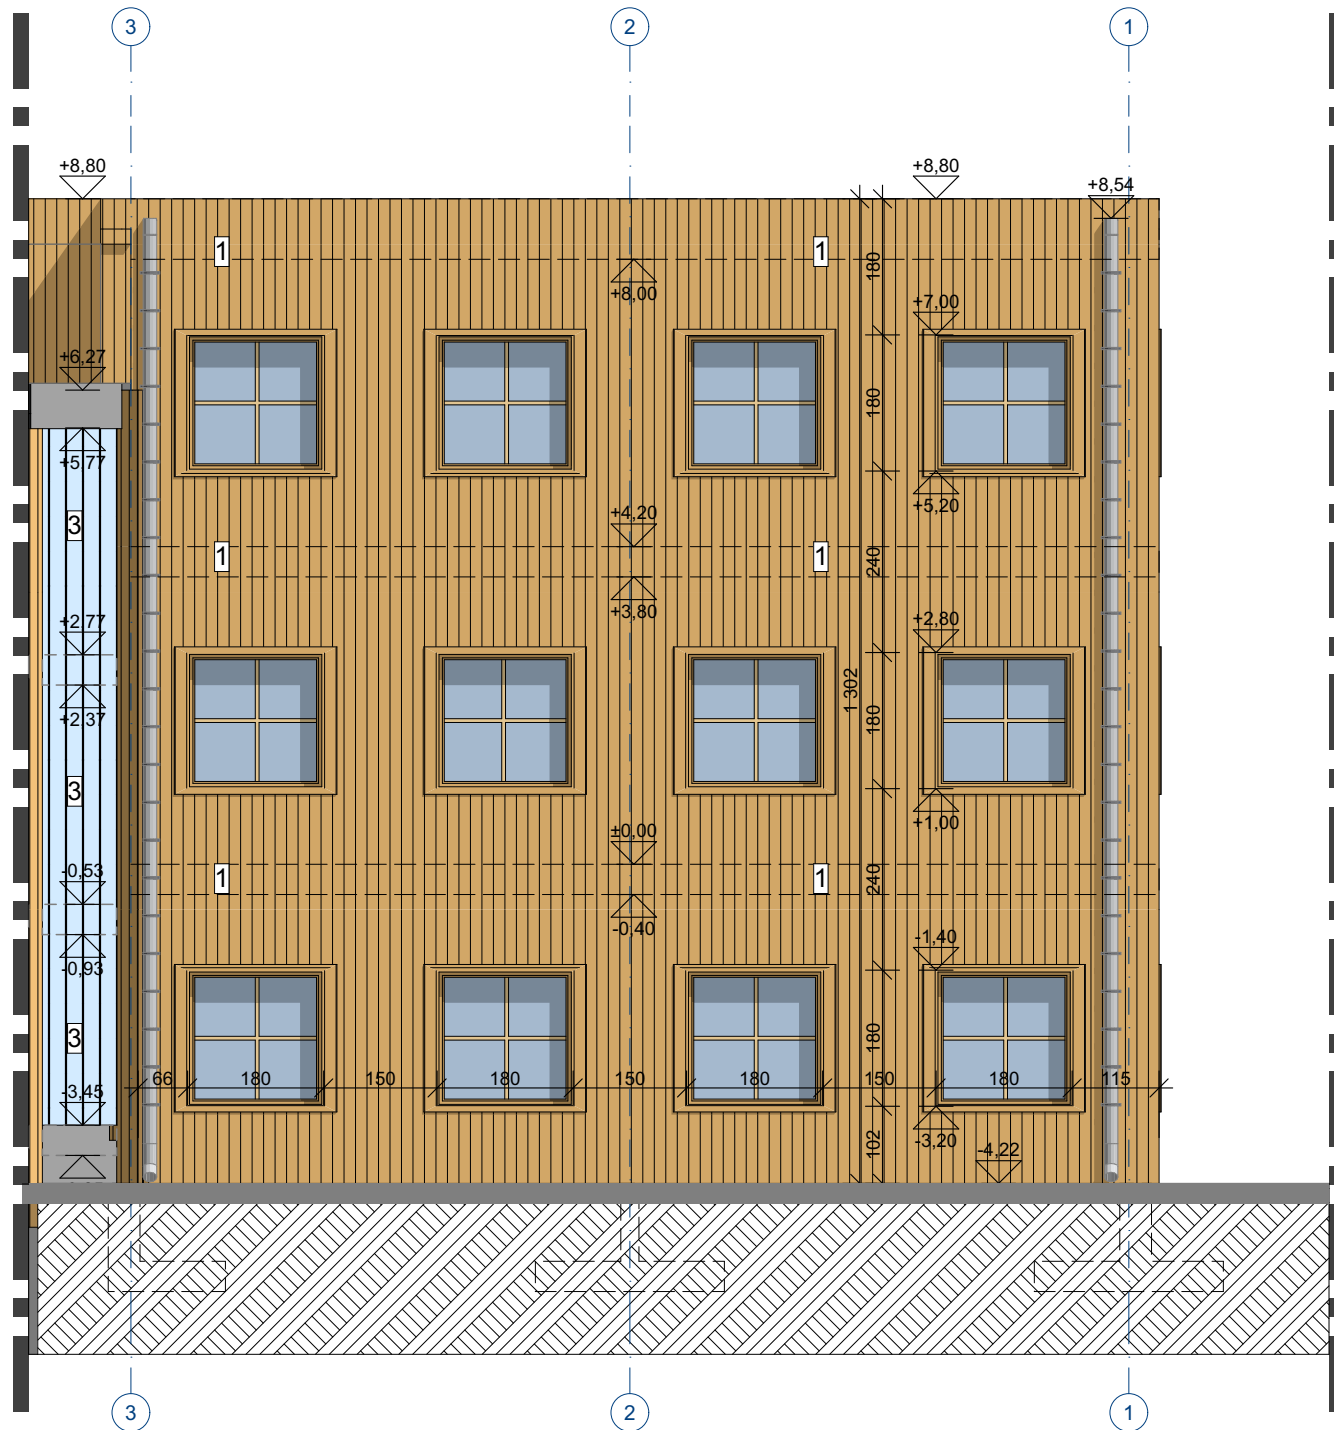

ELEWACJA POŁUDNIOWA

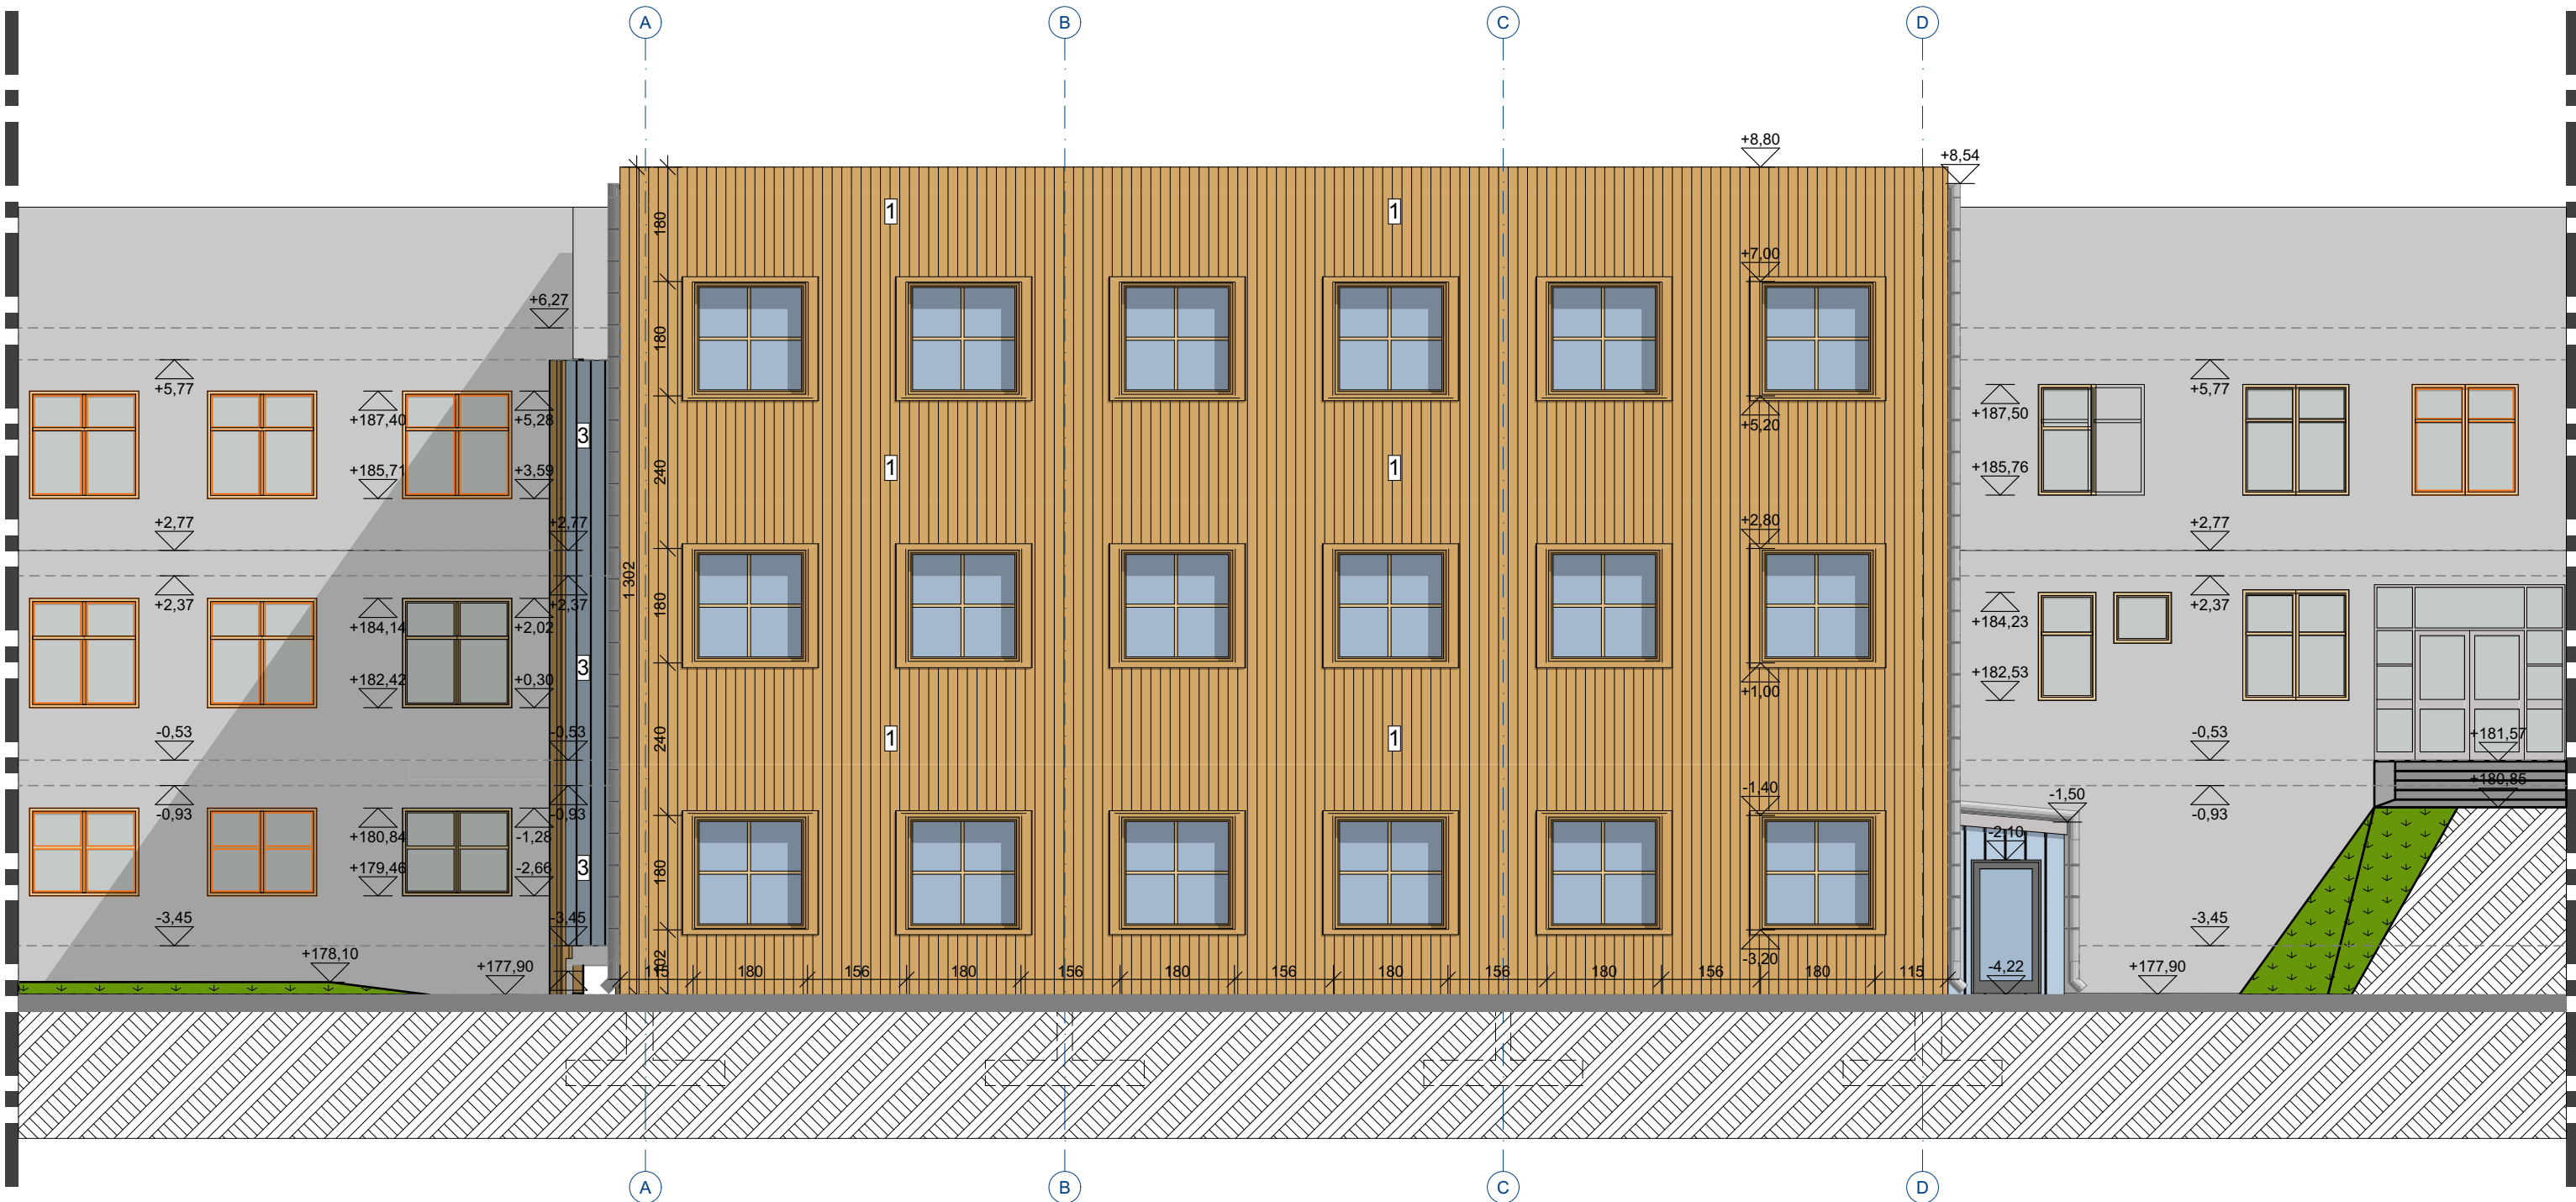

ELEWACJA WSCHODNIA

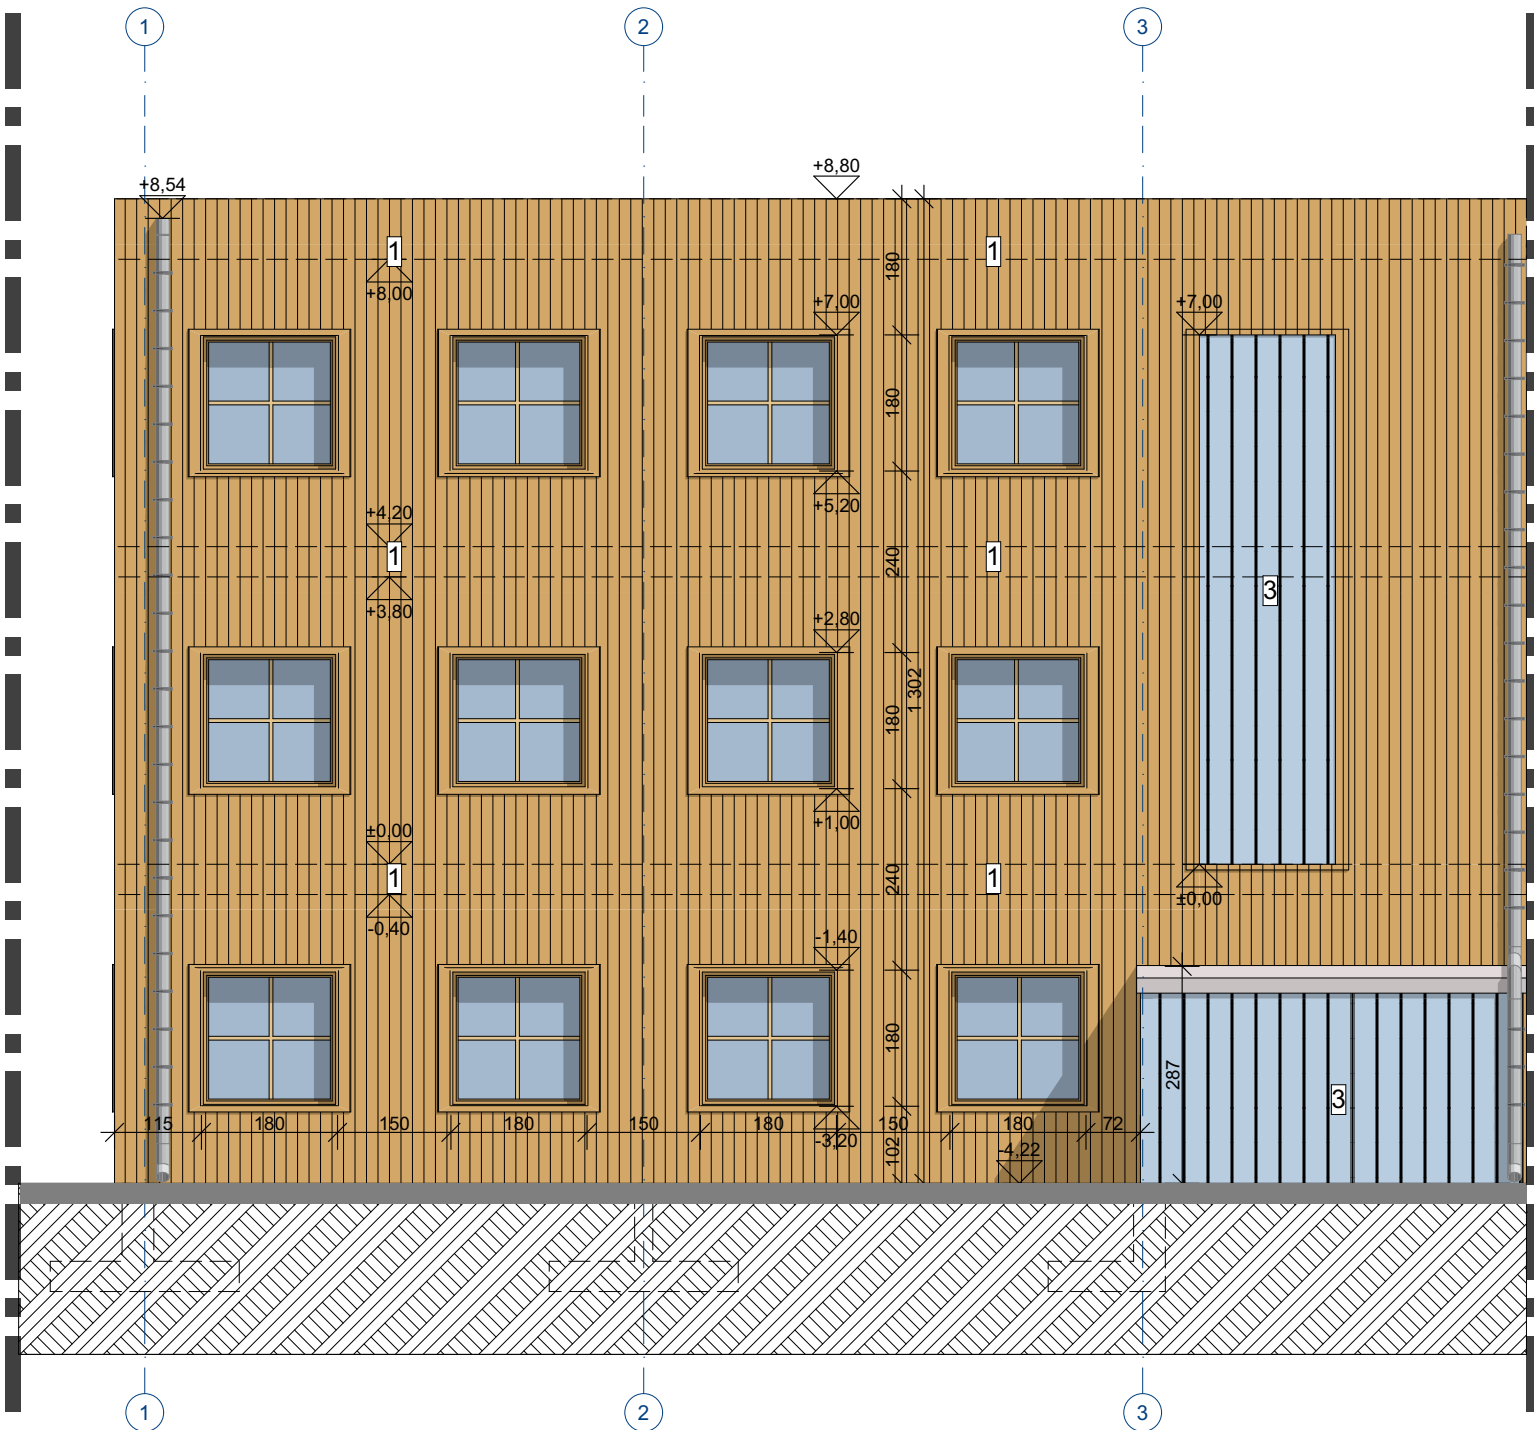

- [1] - Deski kompozytowe w ukl. pionowym
- [2] - Deski kompozytowe w ukl. poziomym
- [3] - Pionowe dyle szklane
- [5] - Szkło
- [6] - Farba antracyt

JEDNOSTKA PROJEKTOWA:
STUDIO PROJEKTOWE AB
arch. *Marek Antoszczyszyn*, arch. *Andrzej Buko*
ul. Królowej Jadwigi 23/11a, 70-262 Szczecin
tel: (+48) 606 471365; (+48) 606 636 329
email: abstudio.szczecin@gmail.com

INWESTOR: **Specjalistyczny Psychiatryczny Samodzielny Publiczny Zakład Opieki Zdrowotnej w Suwałkach**
ul. Szpitalna 62, 16-400 Suwałki

TEMAT:
ROZBUDOWA SPSPZOZ W SUWAŁKACH PRZY UL. SZPITALNEJ 62

TYTUŁ RYSUNKU:
Elewacje S, W oraz E

PROJEKTOWAŁ:	IMIĘ I NAZWISKO:	NR UPRAWNIENI	PODPIS
	mgr inż. arch. Marek Antoszczyszyn	upr. proj. arch. 1/Sz/94	
	mgr inż. arch. Andrzej Buko	upr. kons. 86 ZN-425/ES/95	
	mgr inż. arch. Michał Wawrzela	upr. rzecz. 30/KKK/2023	
	asyst. Amelia Tyszkiewicz		
	asyst. Maciej Busłowicz		
	mgr inż. arch. Bartosz Golczyk		
SPRAWDZIŁA:	mgr inż. arch. Urszula Trepaszko	upr. proj. arch. 152/Sz/90	
NR PROJEKTU	DATA:	SKALA	NR RYS.
AB/08/2025	Grudzień 2025	1:100	
	FAZA:		
	P.A.B.		
	BRANŻA:		
	ARCHITEKTURA		

Projekt chroniony prawem autorskim. Kopiowanie bez zgody Studia Projektowego AB zabronione.