



PRZEKROJE A-A ORAZ B-B

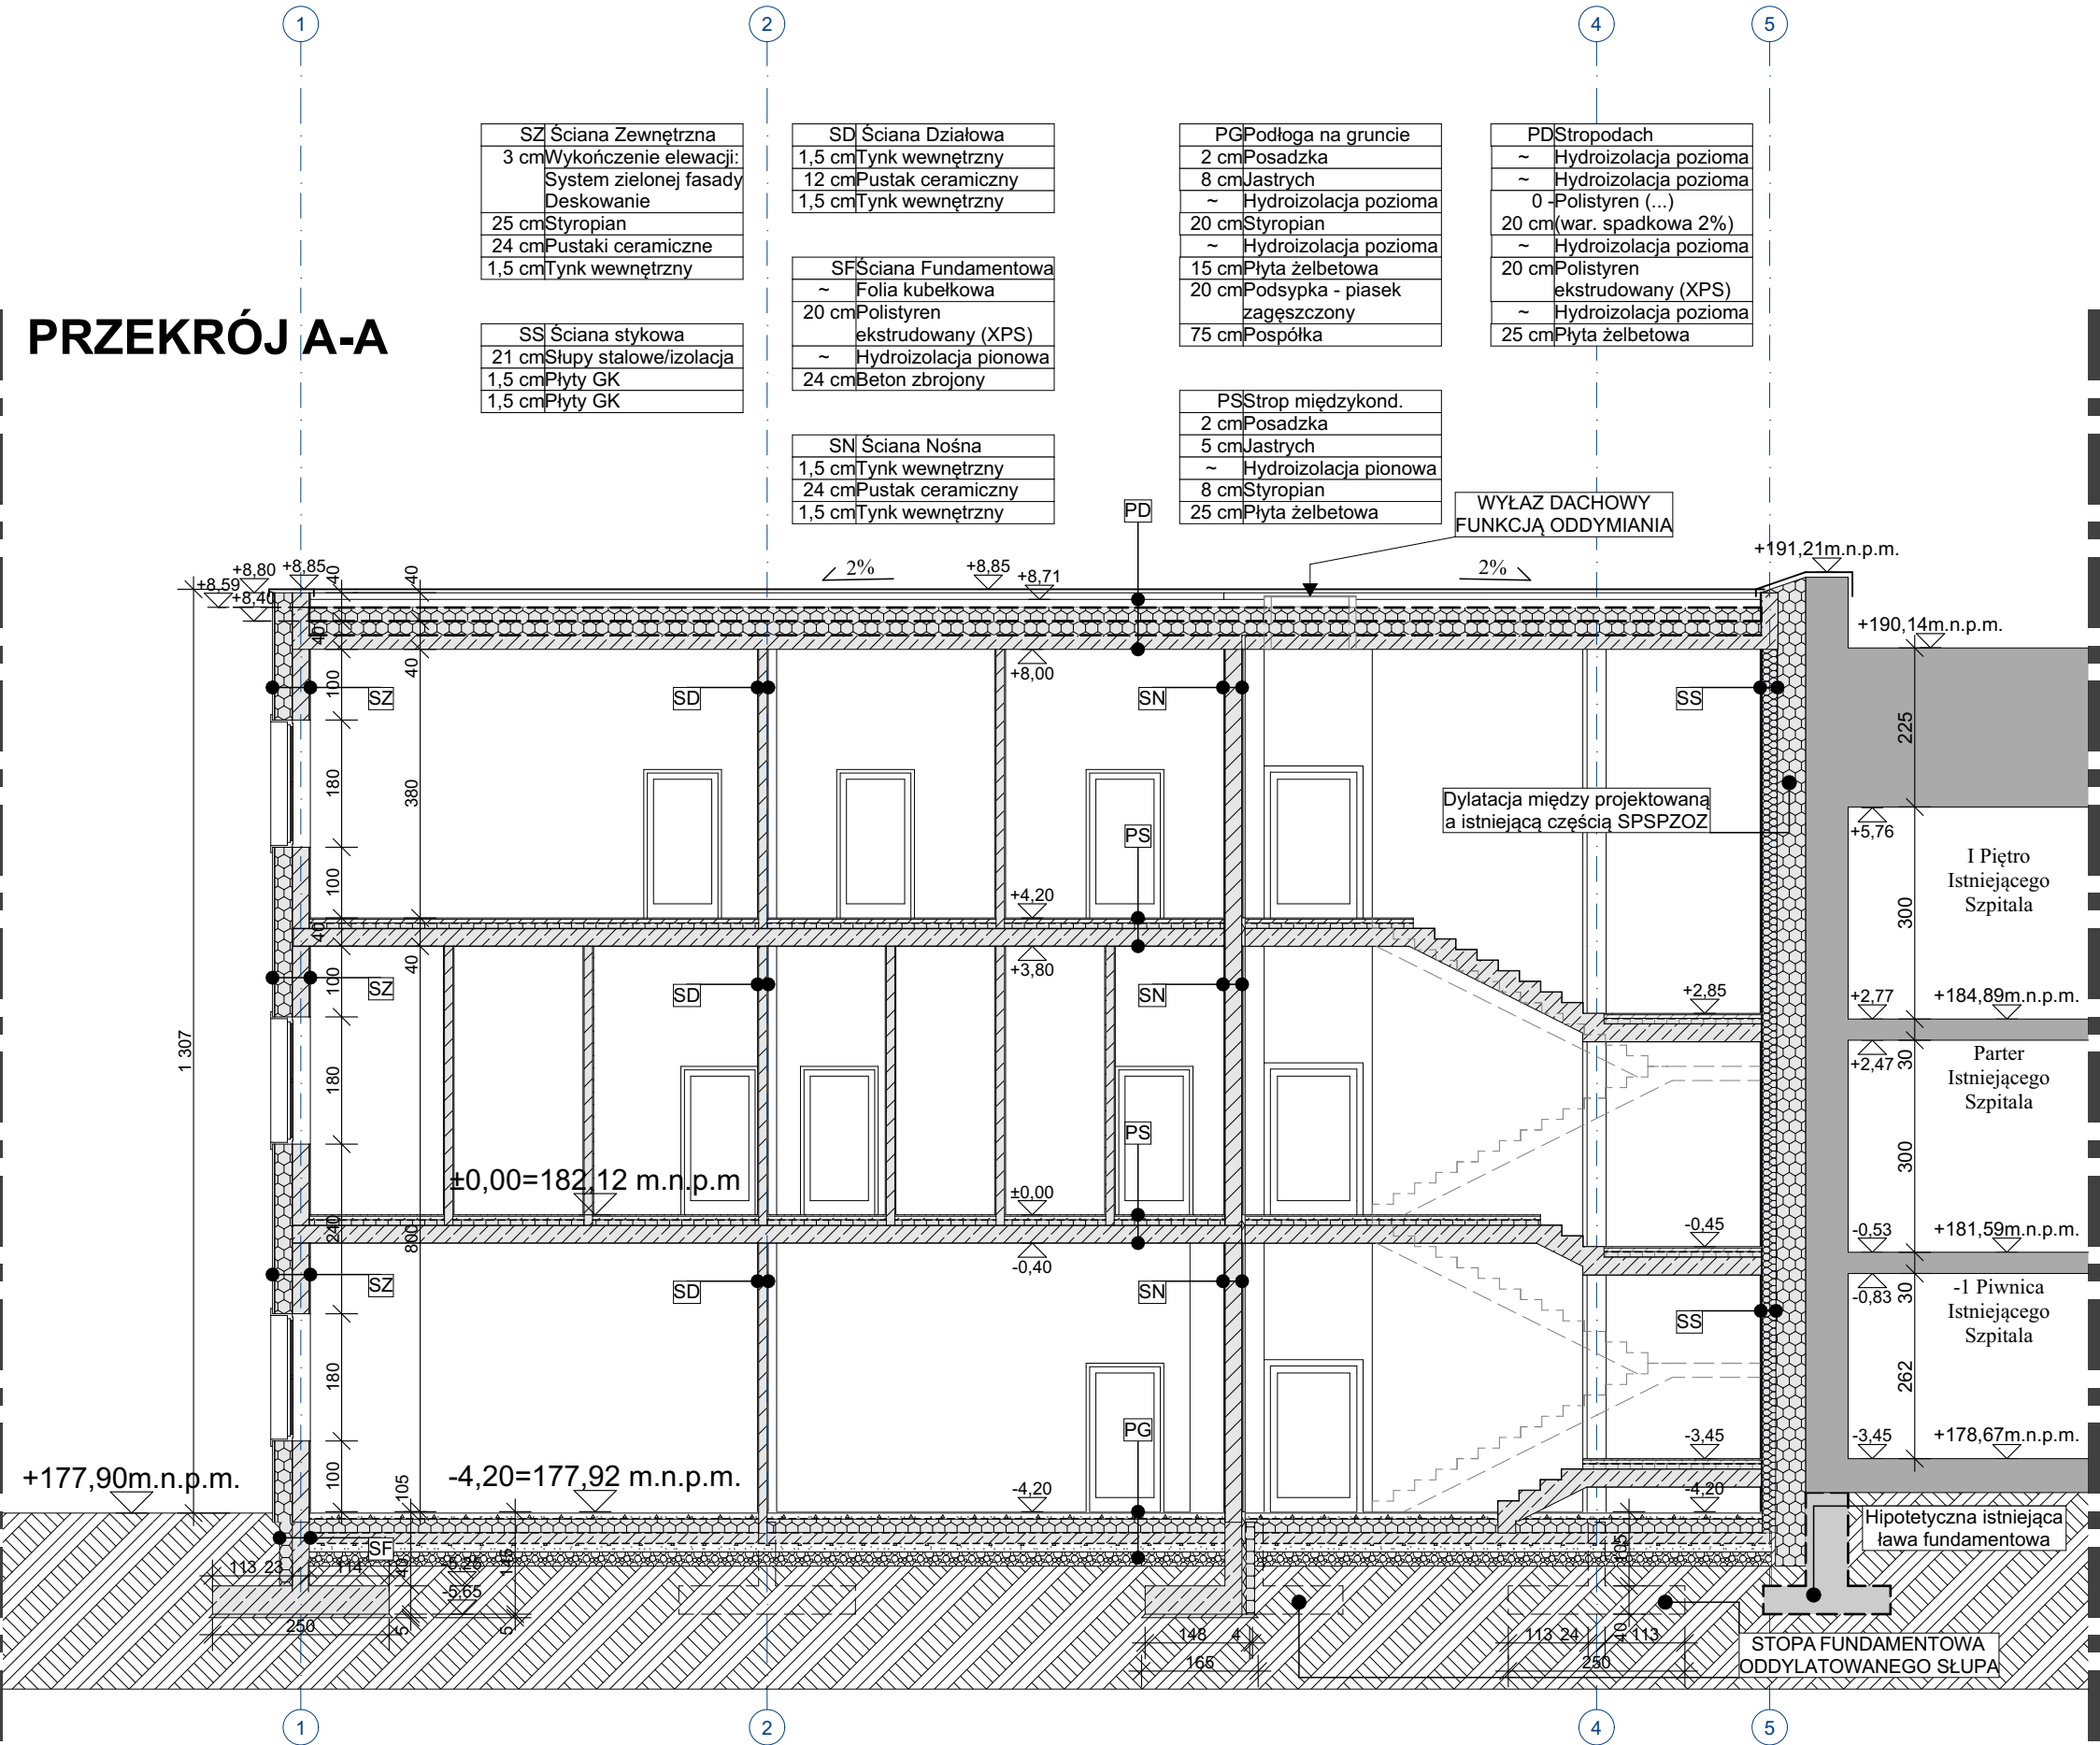

PRZĘKRÓJ B-B

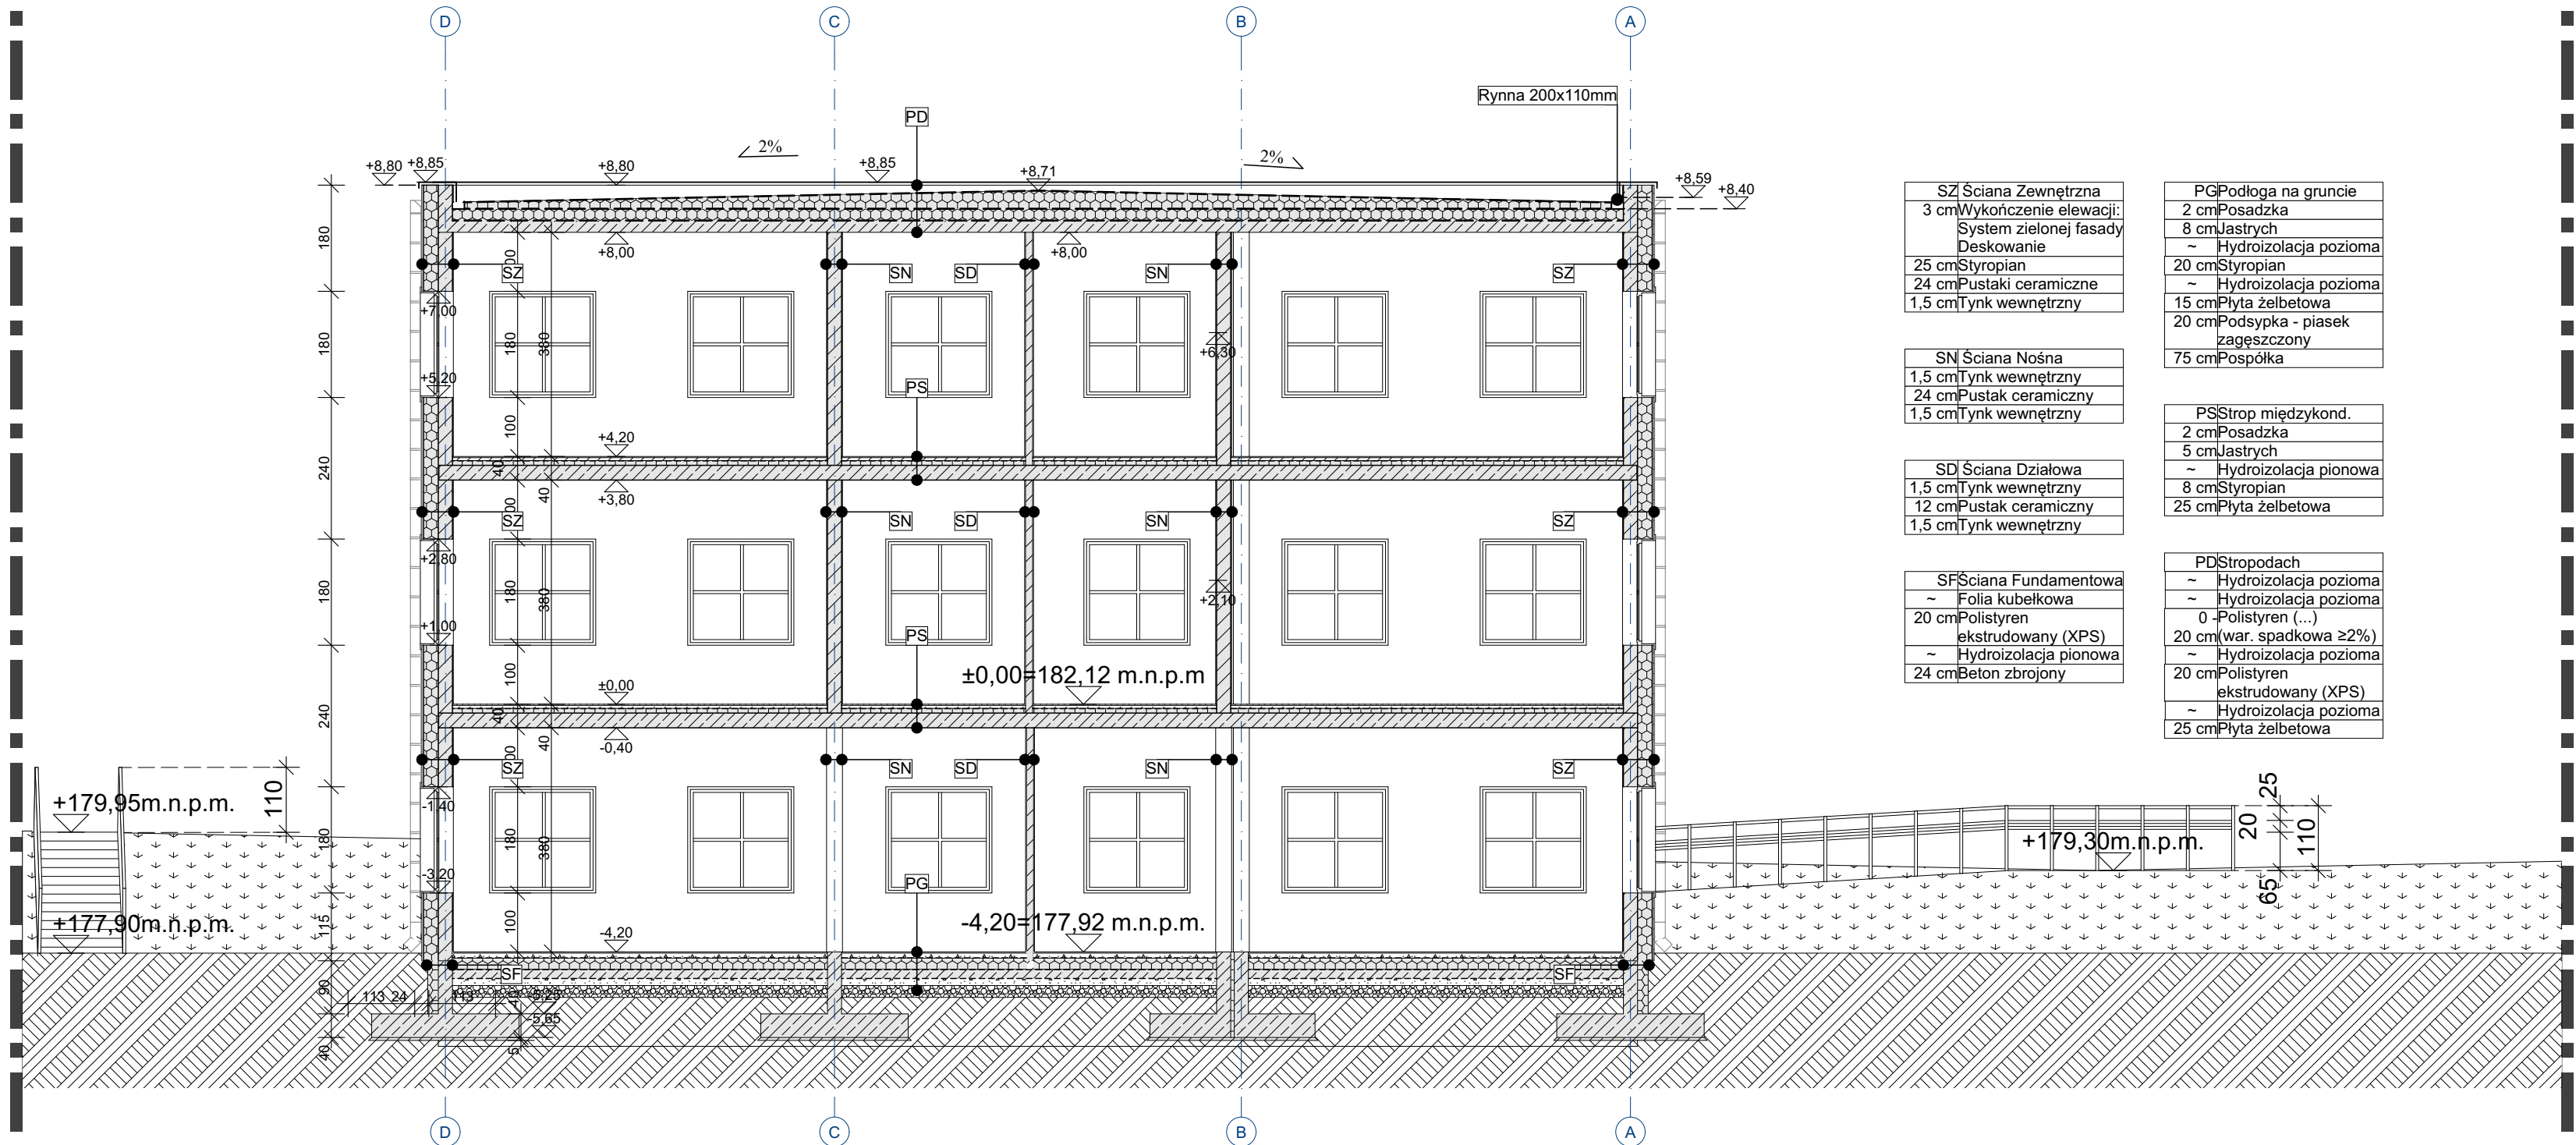

JEDNOSTKA PROJEKTOWA:			
STUDIO PROJEKTOWE AB			
arch. Marek Antoszczyszyn, arch. Andrzej Buko			
ul. Królowej Jadwigi 23/11a, 70-262 Szczecin			
tel: (+48) 606 471365; (+48) 606 636 329			
email: abstudio.szczecin@gmail.com			
INWESTOR: Specjalistyczny Psychiatryczny Samodzielny Publiczny Zakład Opieki Zdrowotnej w Suwałkach			
ul. Szpitalna 62, 16-400 Suwałki			
TEMAT: Rozbudowa Szpitala Psychiatrycznego w Suwałkach o Centrum Zdrowia Psychicznego dla dzieci i młodzieży (II poziom referencyjny)			
TYTUŁ RYSUNKU: Przekroje A-A oraz B-B			
PROJEKTOWAŁ:	IMIĘ I NAZWISKO:	NR UPRAWNIEN	PODPIS
mgr inż. arch. Marek Antoszczyszyn mgr inż. arch. Andrzej Buko mgr inż. arch. Michał Wawrzela asyst. Amelia Tyszkiewicz asyst. Maciej Busłowicz mgr inż. arch. Bartosz Golczyk	mgr inż. arch. Marek Antoszczyszyn	upr. proj. arch. 1/Sz/94	
	mgr inż. arch. Andrzej Buko	upr. kons. 86 ZN-425/ES/95	
	mgr inż. arch. Michał Wawrzela	upr. rzecz. 30/KKK/2023	
	asyst. Amelia Tyszkiewicz		
	asyst. Maciej Busłowicz		
SPRAWDZIŁA:	mgr inż. arch. Urszula Trepaszko	upr. proj. arch. 152/Sz/90	
NR PROJEKTU	DATA:	GRUDZIEŃ 2025	SKALA
AB/08/2025	FAZA:	P.A.B.	1:100
	BRANŻA:	ARCHITEKTURA	NR RYS.
Projekt chroniony prawem autorskim. Kopiowanie bez zgody Studia Projektowego AB zabronione.			