SZ	Ściana Zewnętrzna
3 cm	Wykończenie elewacji: System zielonej fasady Deskowanie
25 cm	Styropian
24 cm	Pustaki ceramiczne
1,5 cm	Tynk wewnętrzny

SS	Ściana stykowa
21 cm	Słupy stalowe/izolacja
1,5 cm	Płyty GK
1,5 cm	Płyty GK

SN	Ściana Nośna
1,5 cm	Tynk wewnętrzny
24 cm	Pustak ceramiczny
1,5 cm	Tynk wewnętrzny

SD	Ściana Działowa
1,5 cm	Tynk wewnętrzny
12 cm	Pustak ceramiczny
1,5 cm	Tynk wewnętrzny

SF	Ściana Fundamentowa
~	Folia kubełkowa
20 cm	Polistyren ekstrudowany (XPS)
~	Hydroizolacja pionowa
24 cm	Beton zbrojony

PG	Podłoga na gruncie
2 cm	Posadzka
8 cm	Jastrych
~	Hydroizolacja pozioma
20 cm	Styropian
~	Hydroizolacja pozioma
15 cm	Płyta żelbetowa
20 cm	Podsypka - piasek zagęszczony
75 cm	Pospółka

PS	Strop międzykond.
2 cm	Posadzka
5 cm	Jastrych
~	Hydroizolacja pionowa
8 cm	Styropian
25 cm	Płyta żelbetowa

PD	Stropodach
~	Hydroizolacja pozioma
~	Hydroizolacja pozioma
0 - 20 cm	Polistyren (...) (war. spadkowa 2%)
~	Hydroizolacja pozioma
20 cm	Polistyren ekstrudowany (XPS)
~	Hydroizolacja pozioma
25 cm	Płyta żelbetowa

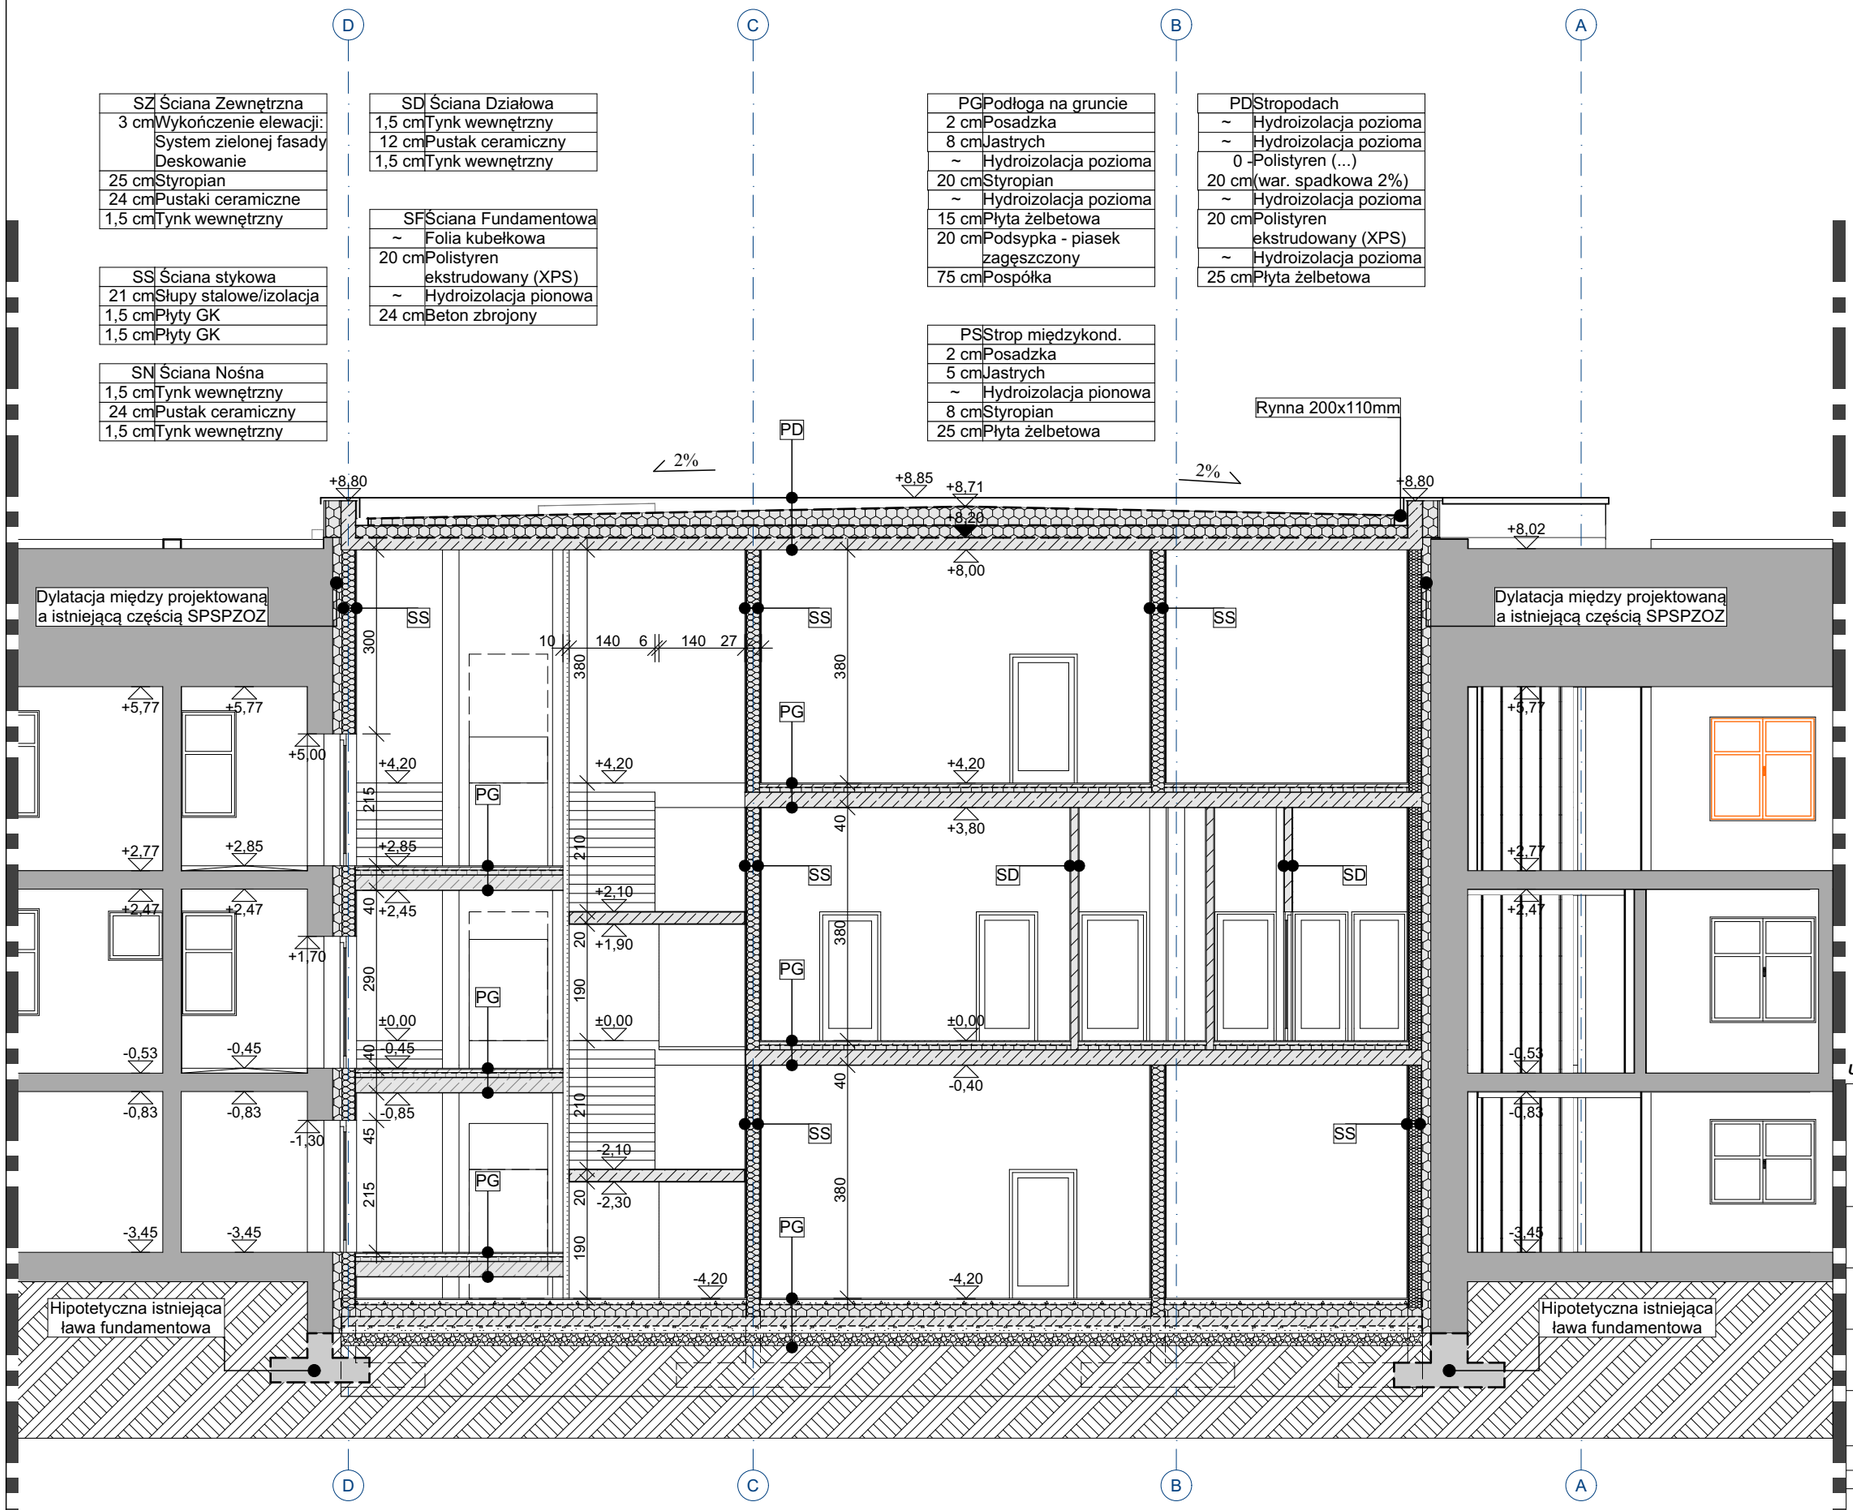

UWAGA: *wszystkie wymiary należy sprawdzić i domierzyć na placu budowy.*

JEDNOSTKA PROJEKTOWA:

STUDIO PROJEKTOWE **AB**

arch. ***Marek Antoszczyszyn****, arch.* ***Andrzej Buko***

ul. Królowej Jadwigi 23/11a, 70-262 Szczecin

tel: (+48) 606 471365; (+48) 606 636 329

email: abstudio.szczecin@gmail.com

S T U D I O

INWESTOR:	**Specjalistyczny Psychiatryczny Samodzielny Publiczny Zakład Opieki Zdrowotnej w Suwałkach** ul. Szpitalna 62, 16-400 Suwałki
TEMAT:	**Rozbudowa Szpitala Psychiatrycznego w Suwałkach o Centrum Zdrowia Psychicznego dla dzieci i młodzieży (II poziom referencyjny)**
OBIEKT:	**Specjalistyczny Psychiatryczny Samodzielny Publiczny Zakład Opieki Zdrowotnej w Suwałkach** ul. Szpitalna 62, 16-400 Suwałki
TYTUŁ RYS.:	Przekroje C-C

FUNKCJA:	IMIĘ I NAZWISKO:	NR UPRAWNIEŃ	PODPIS
GŁÓWNY PROJ.:	mgr inż. arch. Marek Antoszczyszyn	upr. proj. arch. 1/Sz/94 upr. kons. 86 ZN-425/ES/95 upr. rzecz. 30/KKK/2023	
PROJEKTOWAŁ:	mgr inż. arch. Michał Wawrzeła		
	mgr inż. arch. Andrzej Buko		
	inż. arch. Bartosz Golczyk		

	DATA:	**Grudzień 2025**		
NR PROJEKTU **AB/08/2025**	FAZA:	**P.A.B.**	SKALA 1:100	NR RYS.
	BRANŻA:	Architektura		

Projekt chroniony prawem autorskim. Kopiowanie bez zgody Studia Projektowego AB zabronione.