


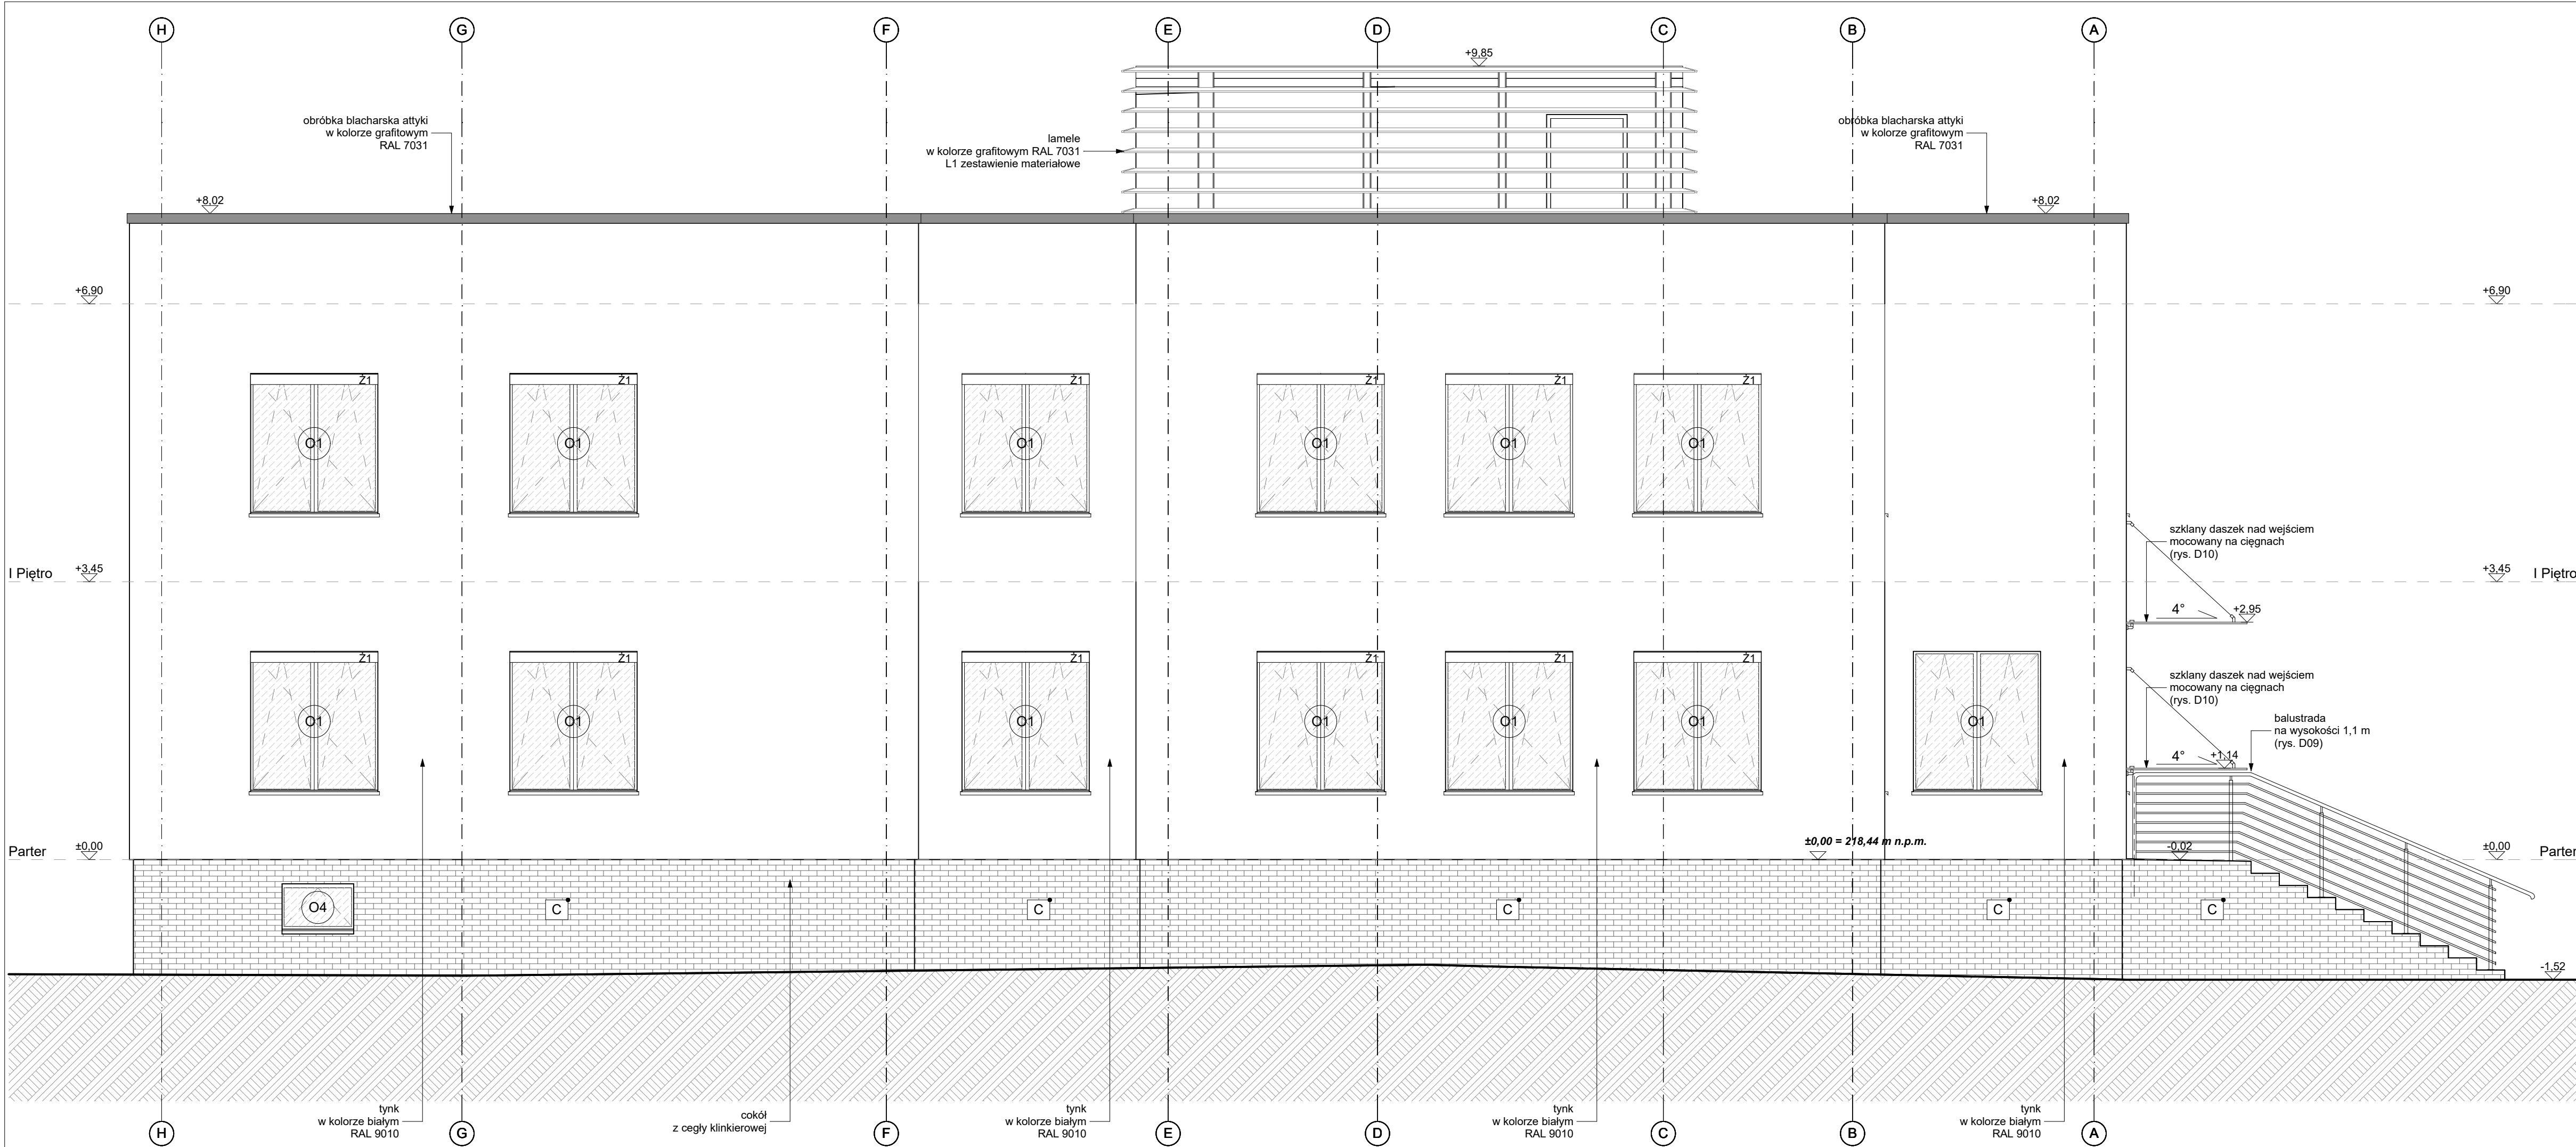

UWAGA: wszystkie wymiary należy sprawdzić i domierzyć na placu budowy.

JEDNOSTKA PROJEKTOWA:			
STUDIO PROJEKTOWE AB			
arch. Marek Antoszczyński, arch. Andrzej Buko			
ul. Królowej Jadwigi 23/11a, 70-262 Szczecin			
tel: (+48) 91 488 54 24, fax: (+48) 91 431 03 57			
email: abstudio.szczecin@gmail.com			
STUDIO			
INWESTOR:	SPSP ZOZ w Suwałkach ul. Szpitalna 62, 16-400 Suwałki		
TEMAT:	Projekt przebudowy za zmianą sposobu użytkowania z funkcji obszpitalnej na funkcję zakładu opieki zdrowotnej na potrzeby Ośrodka Terapeutycznego w Smolnikach		
OBIEKT:	Ośrodek Terapeutyczny w Smolnikach Smolniki 9, 16-407 Smolniki działki nr 126/1, 126/2, 127/1, 127/2 gmina Rutka – Tartak, obręb 0026 – SMOLNIKI		
TYTUŁ RYS.:	Elewacja wschodnia		
FUNKCJA:	IMIE I NAZWISKO:	NR UPRAWNIENI:	PODPIS
GŁÓWNY PROJ.:	mgr inż. arch. Marek Antoszczyński	1/Sz/94	
PROJEKTOWAŁ:	mgr inż. arch. Andrzej Buko		
	mgr inż. arch. Agnieszka Polak		
	mgr inż. arch. Alicja Fik		
	mgr inż. arch. Monika Żelichowska		
SPRAWDZIŁ:	mgr inż. arch. Agnieszka Rymer	10/ZPOIA/2005	
NR PROJEKTU	DATA:	IV - VI 2018 r.	NR RYS.
AB/05/2018	FAZA:	Projekt wykonawczy	
	BRANŻA:	Architektura	
Projekt chroniony prawem autorskim. Kopiowanie bez zgody Studia Projektowego AB zabronione.			