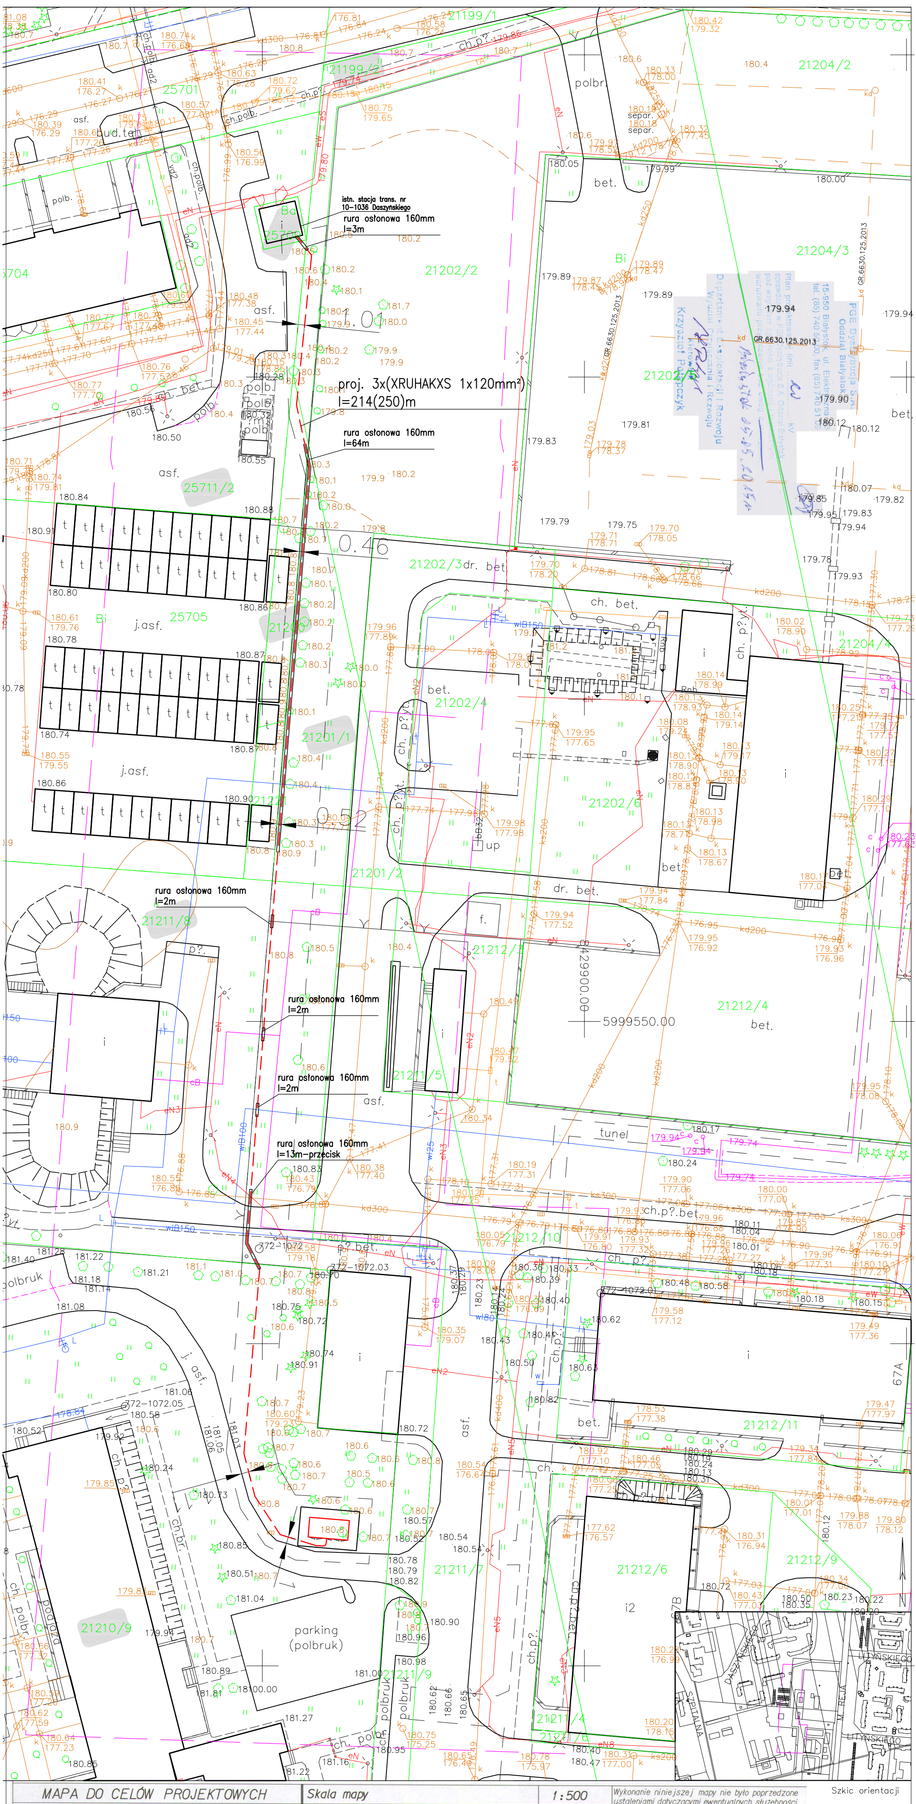

MAPA DO CELÓW PROJEKTOWYCH		
Miejscowość		Suwałki
Jednostka ewidencyjna	identyfikator	206301_1
	nazwa	M. Suwałki
Obręb ewidencyjny	identyfikator	206301_1.02
	nazwa	Obręb Nr 02
Nazwa układu współrzędnych	prostokątnych płaskich	2000/8
	wysokości	Kronsztadt 60
Oznaczenie granic obszaru, który był przedmiotem aktualizacji		
Służebności gruntowe mające wpływ na zagospodarowanie gruntów (działek) zwanych w granicach projektowanej inwestycji *)		

Skala mapy	1:500
Oznaczenie kancelaryjne zgłoszenia pracy geodezyjnej	GR.6640.219.2015
Data opracowania mapy	10/04/2015
PRACOWNIA GEODEZJI mgr inż. Stanisław Kamiński	

PRACOWNIA GEODEZJI mgr inż. Stanisław Kamiński
16-400 Suwałki, ul. M. Skłodowskiej-Curie 14/7
tel. (087) 567-93-63
NIP 844-104-42-03 REG. 790201850

GEODETA UPRAWNIONY
Zaświadczenie GUGiK Nr 5986
mgr inż. Stanisław Kamiński
Suwałki ul. M. Skłodowskiej 14/7 Tel. 567-93-63

Wykonanie niniejszej mapy nie było poprzedzone ustaleniami dotyczącymi ewentualnych służebności gruntowych obciążających grunty położone w granicach projektowanej inwestycji budowlanej

*) Należy podać skrótowy opis służebności gruntowej wraz ze sposobem jej oznaczenia na mapie, a w przypadku, kiedy nie wykonano ustalenia obciążenia służebnością - zamieścić stosowną informację.

Szkic orientacji

Imię i nazwisko, nr uprawnień i podpis geodety uprawnionego, który opracował mapę

Imię i nazwisko lub nazwa wykonawcy i podpis osoby reprezentującej wykonawcę

Poświadcza się, że niniejszy dokument został opracowany w wyniku prac geodezyjnych i kartograficznych, których rezultaty zawiera operat techniczny wpisany do ewidencji materiałów państwowego zasobu geodezyjnego i kartograficznego

Organ prowadzący państwowy zasób geodezyjny i kartograficzny: PREZYDENT MIASTA SUWAŁK

Identyfikator ewidencyjny materiału zasobu - operatu technicznego: P. 2063. 2015. 198

Data wpisania operatu technicznego do ewidencji materiałów zasobu: 15.04.2015r.

Imię, nazwisko i podpis osoby reprezentującej organ: PODINSPEKTOR Bożena Milewska

URZĄD MIEJSKI w Suwałkach ul. Marii Skłodowskiej-Curie 16-400 Suwałki tel. (0-87) 562-80-85 WYDZIAŁ GEODEZJI, GOSPODARKI NIERUCHOMOŚCI I ROLNICTWA

Niniejszą kopię mapy zasadniczej, zatwierdzoną decyzją ... z dnia ... 2015 r. znak ... przyjęto do państwowego zasobu geodezyjnego i kartograficznego i włączono do bazy danych przestrzennych ... podmiotów, które odbyło się w budynku Urzędu Miejskiego w Suwałkach ul. Marii Skłodowskiej-Curie ... dnia ... 20..r.

Suwałki, dnia 16.04. 2015 r.

Z UPOWAŻNIENIA PREZYDENTA MIASTA SUWAŁK
mgr inż. Elżbieta Czerwieniec
KIEROWNIK WYDZIAŁU GEODEZJI, GOSPODARKI NIERUCHOMOŚCI I ROLNICTWA

PRZEDSIĘBIORSTWO WODOCIĄGÓW I KANALIZACJI Sp. z o.o.
Stacja Pomiarowo-Rozdzielcza
16-400 Suwałki, ul. Gen. W. Sikorskiego 14, tel. 087 562 68 14, 15-420 Suwałki
NIP 844-000-19-68 REGON 790011845 KRS 0000159858

Suwałki 20.04.2015 r.

Kierownik Działu Technicznego
mgr inż. Arkadiusz Mieczkowski

Bez uwag. Dział wyd. Kl. Ma.

ZASTĘPCA PREZESA ZARZĄDU
mgr inż. Radosław Czerwieniec

Uwagi: My wykonamy 25 kV kabel 3x120 mm² Cu
Istnieje dwa wyjścia kablowe do stacji
Odległość stacji do budynku ok. 5 m
Kabel należy ułożyć w rurze osłonowej

ZASTĘPCA PREZESA ZARZĄDU
mgr inż. Radosław Czerwieniec

LEGENDA:
- linia kablowa SN-20kV
- kontenerowa stacja transformatorowa SN/nN abonencka
- rura osłonowa
GRANICA OPRACOWANIA

SPECJALISTYCZNA MIĘDZYNARODOWA SPÓŁKA INWESTYCYJNA
16-400 Suwałki, ul. Gen. W. Sikorskiego 14, tel. 087 562 68 14
REGON 001126800 NIP 844-000-16-49 KRS 0000159858

P.H.U. "PRO-GRES" Marian Malinowski
16-404 Nowinka, Krzywnik 14A tel. 607-732-663
e-mail:marmar1@op.pl

Nazwa obiektu:	UMiG Kiosk Nowy Rynek 1
Adres obiektu:	STACJA TRANSFORMATOROWA SN/nN
Działka nr:	21199/2, 25701, 21202/2, 21202/3, 21202/4, 21202/5, 21202/6, 21201/1, 21201/2, 21211/8, 21211/7, 21210/9, 21212/10, 21212/11, 21212/6, 21212/9, 21212/4, 25711/2, 25705
obręb:	206301_1.02 Obręb Nr 02
Miejscowość:	Suwałki
Gmina:	Suwałki
Powiat:	Suwałki
Województwo:	PODLASKIE

Specjalność:	ELEKTROENERGETYCZNA
Temat:	PROJEKT BUDOWLANY
Projektował:	mgr inż. Marian Malinowski
Sprawdził:	mgr inż. Mateusz Ostrowski
Uprawnienia:	PKUI/0139/POEE/11
Data:	04/2015
Skala:	1:500
Numer rysunku:	E-1

Specjalistyczny Psychiatryczny Samodzielny Publiczny Zakład Opieki Zdrowotnej w Suwałkach ul. Stefanii Gl. Herbich Suwałki

PROJEKT ZAGOSPODAROWANIA TERENU