


ISTNIEJĄCA STRUKTURA
AKTUALNEGO SZPITALA

I Piętro

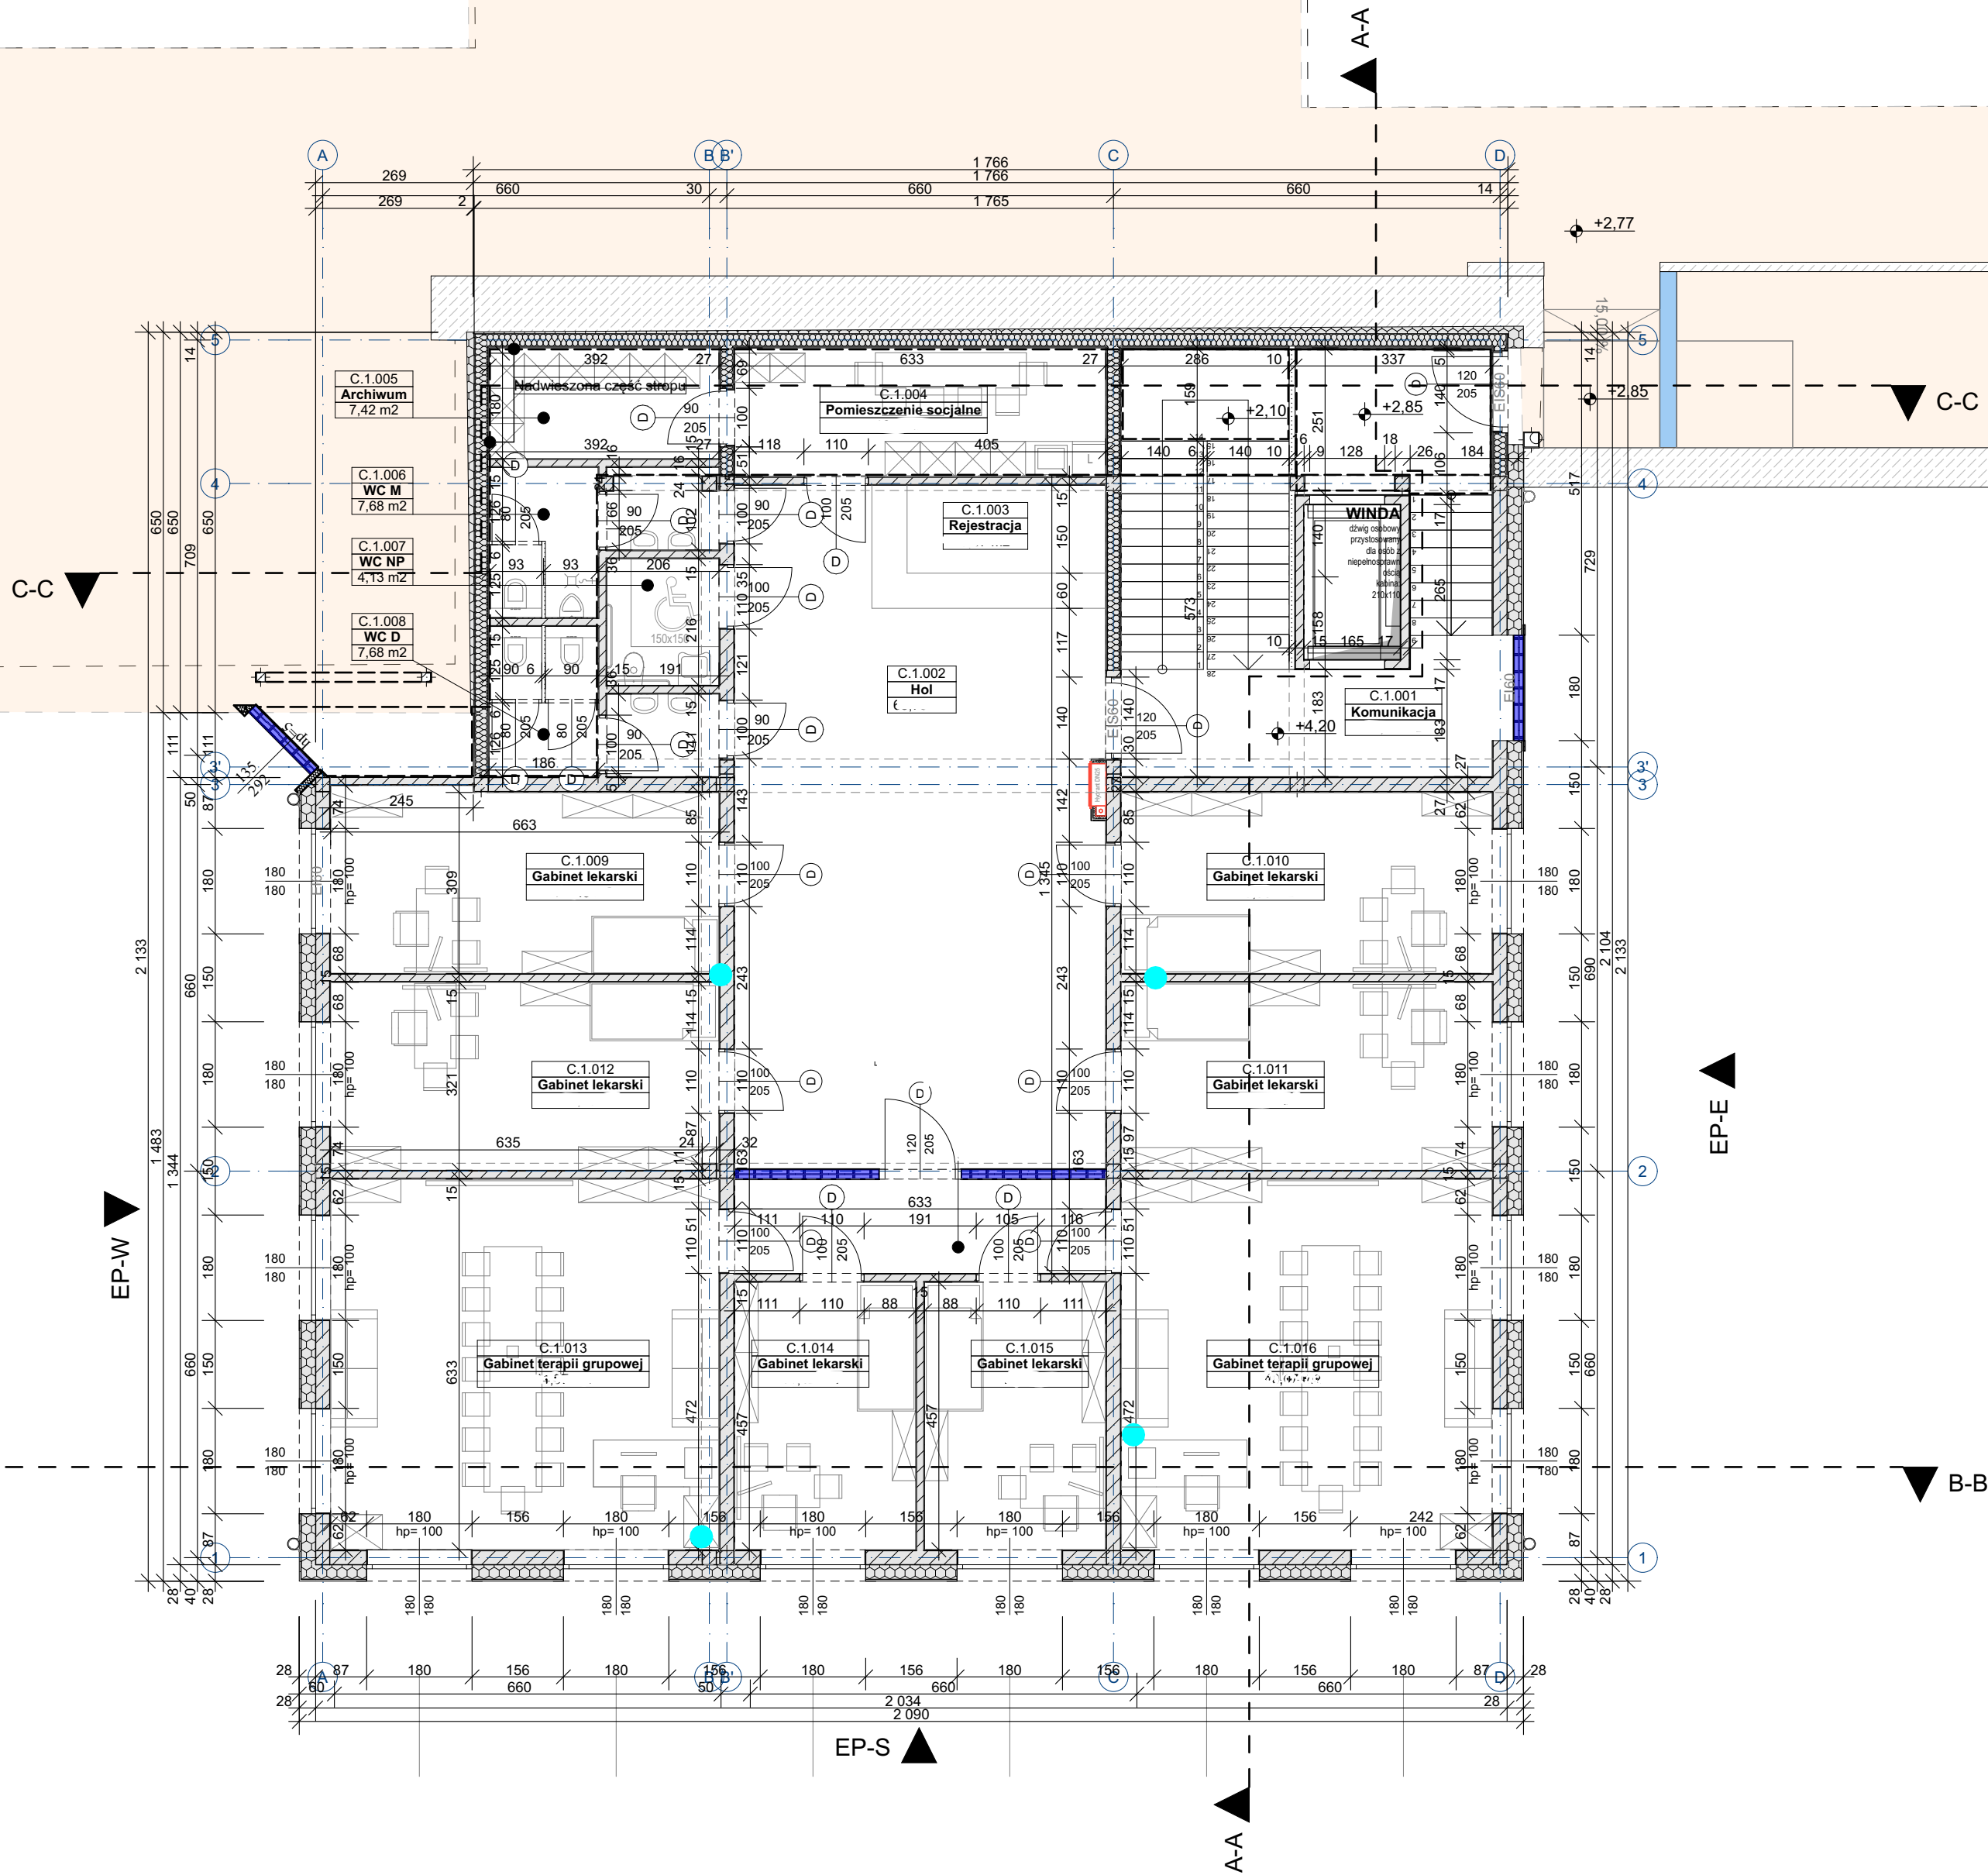

UWAGA: wszystkie wymiary należy sprawdzić i domierzyć na placu budowy.

JEDNOSTKA PROJEKTOWA:			
STUDIO PROJEKTOWE AB			
arch. Marek Antoszczyszyn, arch. Andrzej Buko			
ul. Królowej Jadwigi 23/11a, 70-262 Szczecin			
tel: (+48) 606 471365; (+48) 606 636 329			
email: abstudio.szczecin@gmail.com			
INWESTOR:	Specjalistyczny Psychiatryczny Samodzielny Publiczny Zakład Opieki Zdrowotnej w Suwałkach ul. Szpitalna 62, 16-400 Suwałki		
TEMAT:	Rozbudowa Szpitala Psychiatrycznego w Suwałkach o Centrum Zdrowia Psychicznego dla dzieci i młodzieży (II poziom referencyjny)		
OBIEKT:	Specjalistyczny Psychiatryczny Samodzielny Publiczny Zakład Opieki Zdrowotnej w Suwałkach ul. Szpitalna 62, 16-400 Suwałki		
TYTUŁ RYS.:	Rzut - I piętro		
FUNKCJA:	IMIĘ I NAZWISKO:	NR UPRAWNIEŃ	PODPIS
GLÓWNY PROJ.:	mgr inż. arch. Marek Antoszczyszyn	upr. proj. arch. 1/5294 upr. kons. 86 ZN-425ES/95 upr. rzecz. 30/KKX/2023	
PROJEKTOWAŁ:	mgr inż. arch. Michał Wawrzela mgr inż. arch. Andrzej Buko inż. arch. Bartosz Gołczyk		
DATA:	Grudzień 2025		
NR PROJEKTU	FAZA:	SKALA	NR RYS.
AB/08/2025	BRANŻA: Architektura	1:100	

Projekt chroniony prawem autorskim. Kopiowanie bez zgody Studio Projektowego AB zabronione.